



SCCV JARDINS DE CHEVIGNY

"ALLEE DES TROUBADOURS"



LOT 23

RUE GEORGES BRASSENS - 21800 CHEVIGNY SAINT SAUVEUR

Plan de réservation




ERIC POILLOT
ARCHITECTE

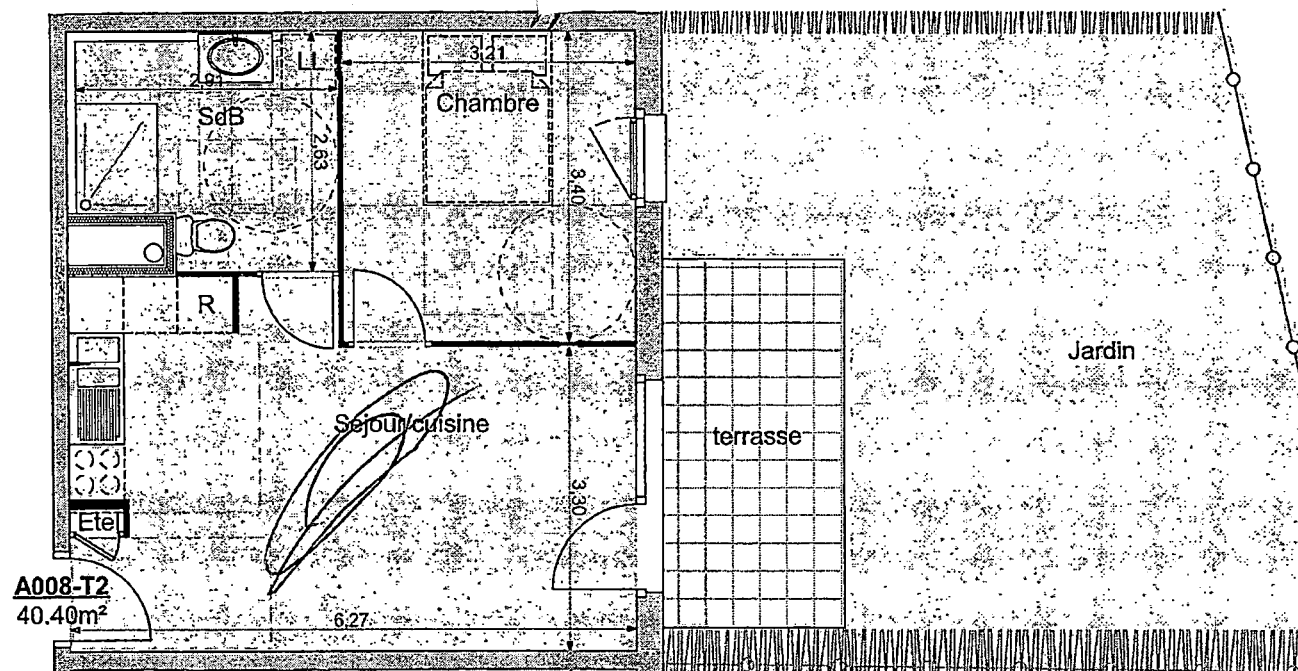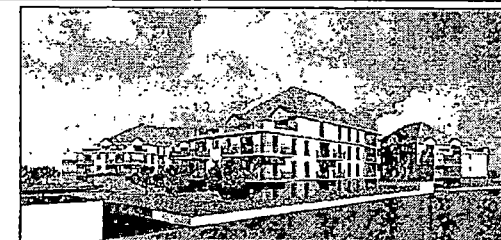


A008-T2
40.40m²

PLAN DE MASSE

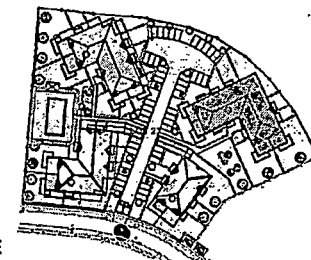

PLAN DE REPERAGE

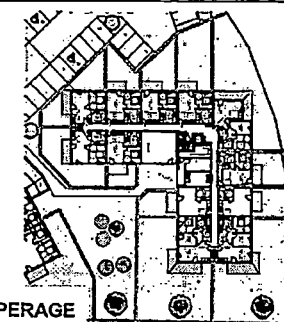

Lot A008-T2

RDC-Batiment A

le 25/02/2022

Séjour/Cuisine	22.70 m²
Chambre	10.90 m²
Salle de bains	6.80 m²
Surface habitable totale	40.40 m²
Terrasse	8.00 m²
Jardin	41.00 m²

NOTA: PLAN NON CONTRACTUEL, PLANS DE RESERVATION D'APRES PLANS DE PERMIS DE CONSTRUIRE:




De légères variantes de cotes et de surfaces, et des modifications pourront être apportées au présent plan, en fonction des nécessités techniques de réalisation. Les tolérances d'usage sont admises en ce qui concerne les dimensions et surfaces indiquées. Les gaines, rebordées, faux-plafonds, soffites, ainsi que l'emplacement des équipements sont figurés à titre indicatif et n'apparaissent pas de manière exhaustive sur le plan. L'emplacement des éléments de cuisine et salle de bains est donné à titre indicatif. Les placards sont compris dans la surface des pièces.



PLAN MASSE



Le 09/10/2022
[Signature]

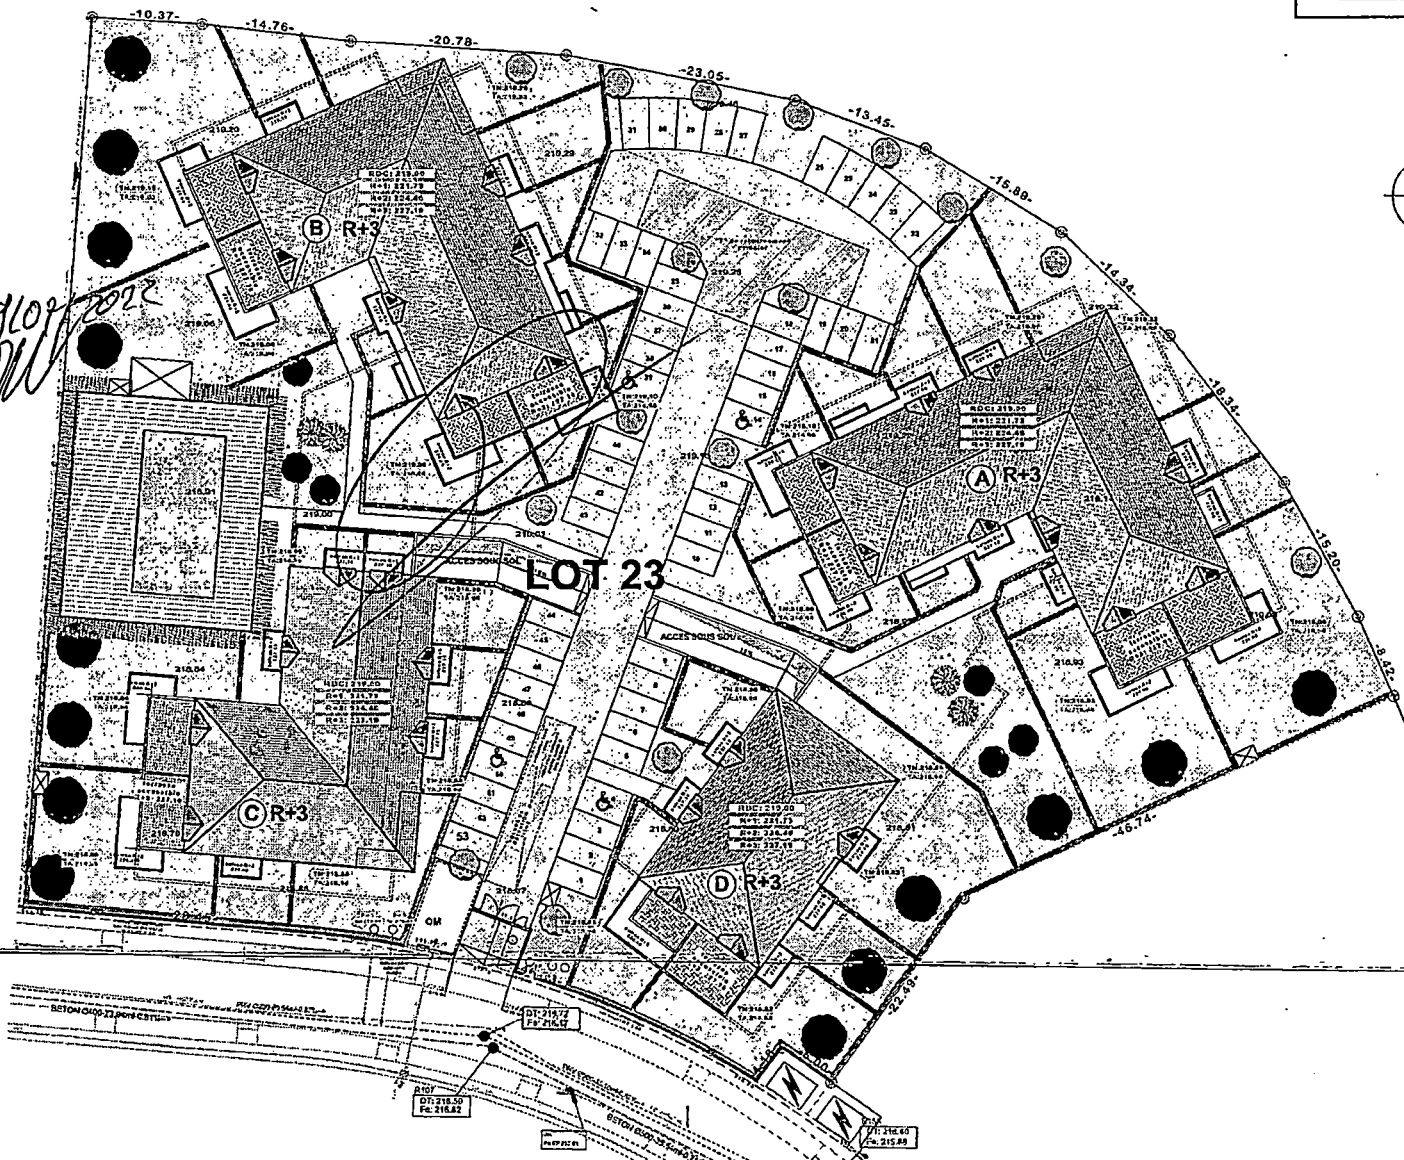

NOTA: PLAN NON CONTRACTUEL, PLANS DE RESERVATION D'APRES PLANS DE PERMIS DE CONSTRUIRE:
 Des modifications de nature et de surface, et des modifications pourront être apportées au présent plan, en fonction des nécessités techniques de réalisation. Les tolérances d'usage sont admises en ce qui concerne les dimensions et surfaces indiquées.
 Les gabarits, armoires, bacs-plaques, coffres, ainsi que l'emplacement des équipements sont figurés à titre indicatif et n'engagent pas de travail exhaustif sur le plan. L'emplacement des éléments de clôture et dalle de base est donné à titre indicatif.
 Les placards sont compris dans la surface des pièces.