




Des modifications sont susceptibles d'être apportées à ce plan en fonction des impératifs administratifs, des contraintes techniques de conception et des tolérances d'exécution.

Bâtiment A
Niveau R+1

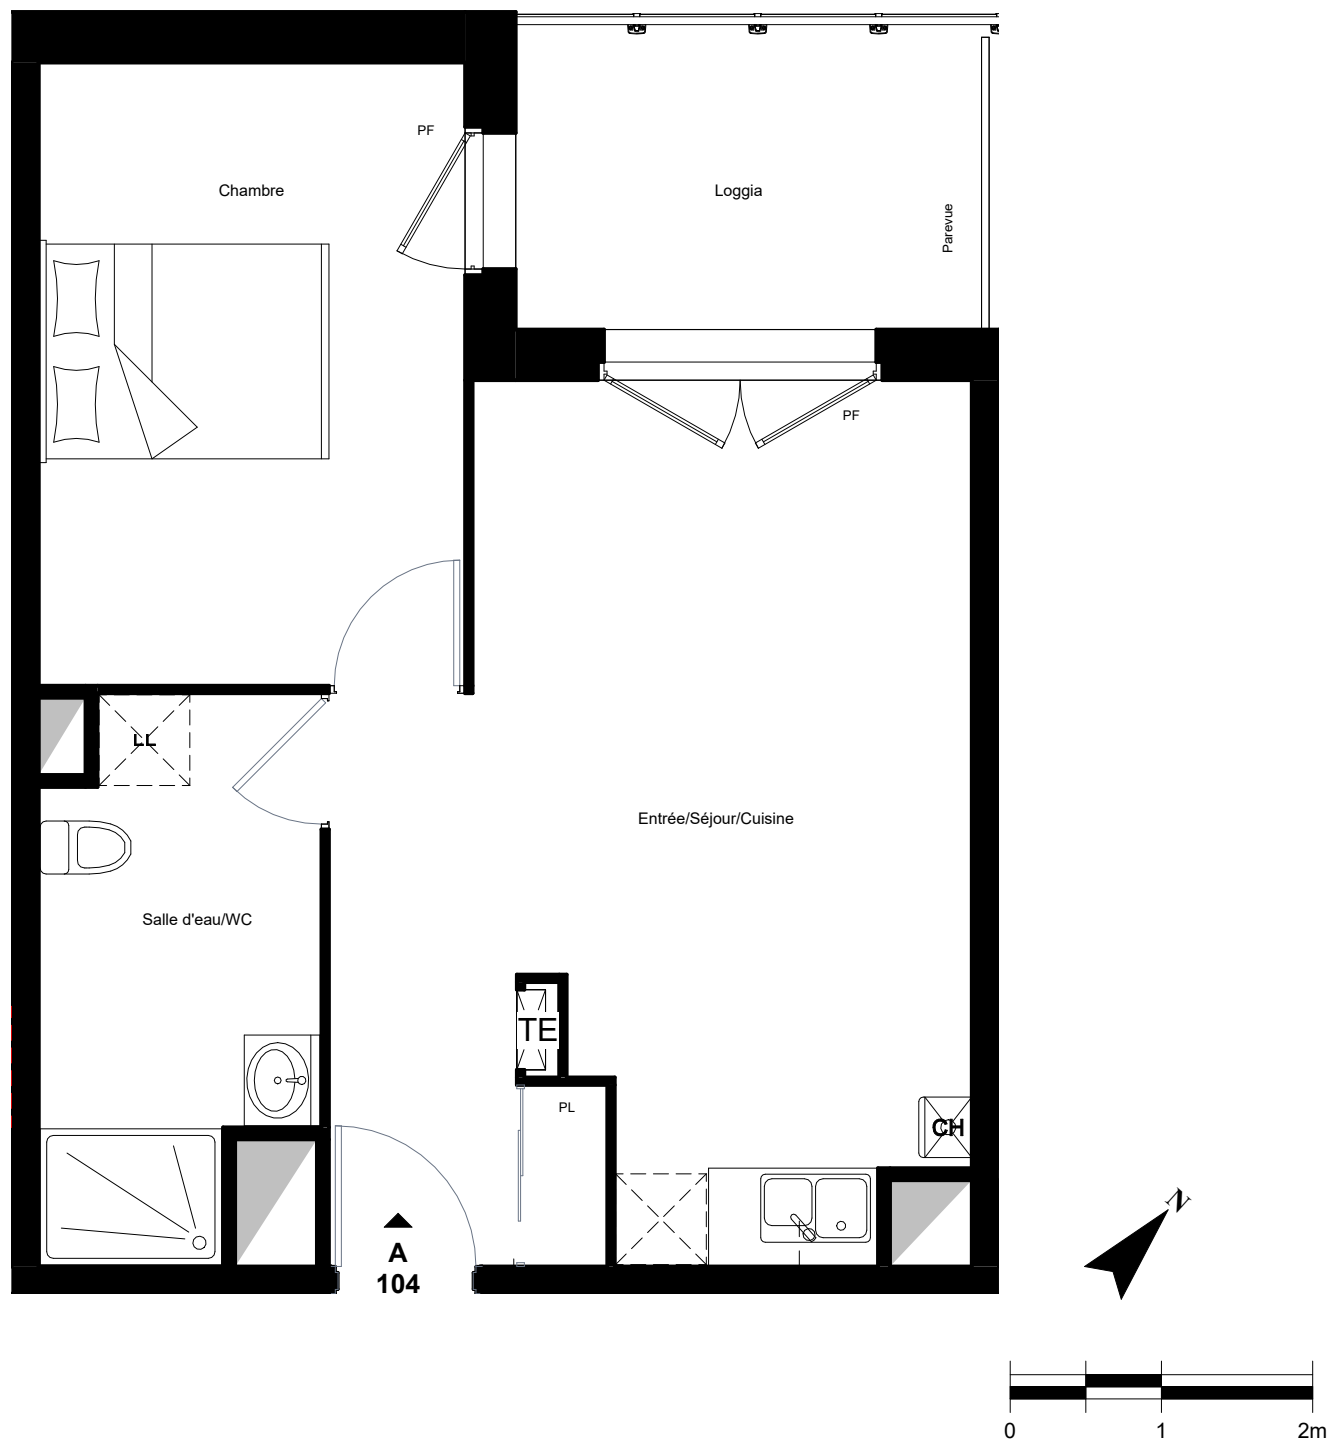

T2 - A104

Surfaces Habitables

Entrée/Séjour/Cuisine	22,5 m ²
Chambre	11,5 m ²
Salle d'eau/WC	6,0 m ²
Total	40,0 m ²
Loggia	6,5 m ²



16/04/2024