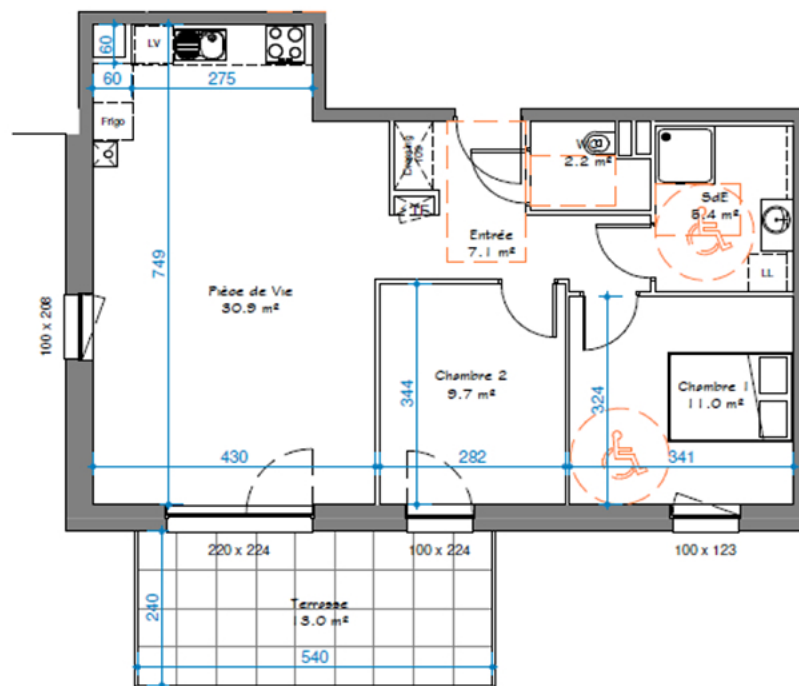


Lot 105

3P

ETAGE 1

66.4 m²

Lot 105	
Pièce de Vie	30.9 m ²
Chambre 1	11.0 m ²
Chambre 2	9.7 m ²
Entrée	7.1 m ²
SdE	5.4 m ²
WC	2.2 m ²
	66.4 m ²
Terrasse	13.0 m ²
	13.0 m ²

Document établi sur la base de la esquisse. Les surfaces, mesures des logements et des différentes pièces sont approximatives et peuvent être modifiées dans la limite des tolérances usuelles. Toutes mentions sur les plans de mobiliers, d'équipement de cuisine ou d'équipement ménager - non fournis - sont données à titre purement indicatif.

Pour des raisons techniques les indications figurant sur ce plan peuvent être modifiées.

Echelle
1/75

Date d'origine
18/02/2021

Version

Lot 105