


LES COMMANDIERES - II

Appartement N° 14 - T2
1er Etage

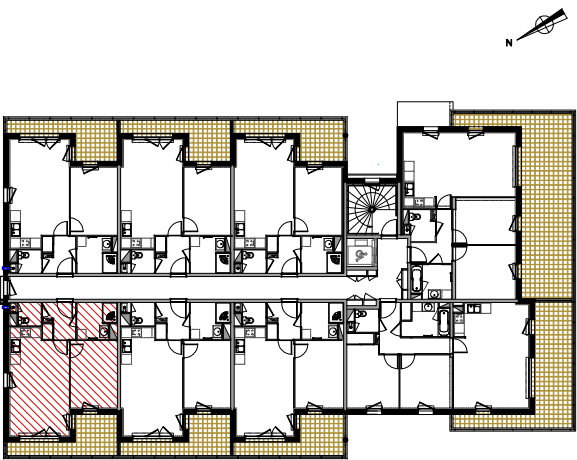

Détail des Surfaces	Surface Habitable	dont Placards
Appartement		
Séjour-Cuisine	22.20 m2	
Chambre	11.55 m2	
S. de Bains	4.80 m2	
W.C.	2.25 m2	
Entrée	4.25 m2	0.60 m2
	45.05 m2	
Annexes		
Terrasse	9.45 m2	

Des modifications sont susceptibles d'être apportées à ce plan en fonction d'impératifs techniques tant en ce qui concerne les dimensions que l'équipement.


Les emplacements des gaines & soffites, retombées de poutres figurent à titre indicatifs.

Aucun plan de travail dans les cuisines n'est prévu.

Architecte : **Cabinet ASA**
J. Gimbert Architecte DPLG
4, Boulevard du Nord
44 350 GUERANDE

Date Mise à Jour :
14/02/2019

Echelle : 1 / 50°
0 1m

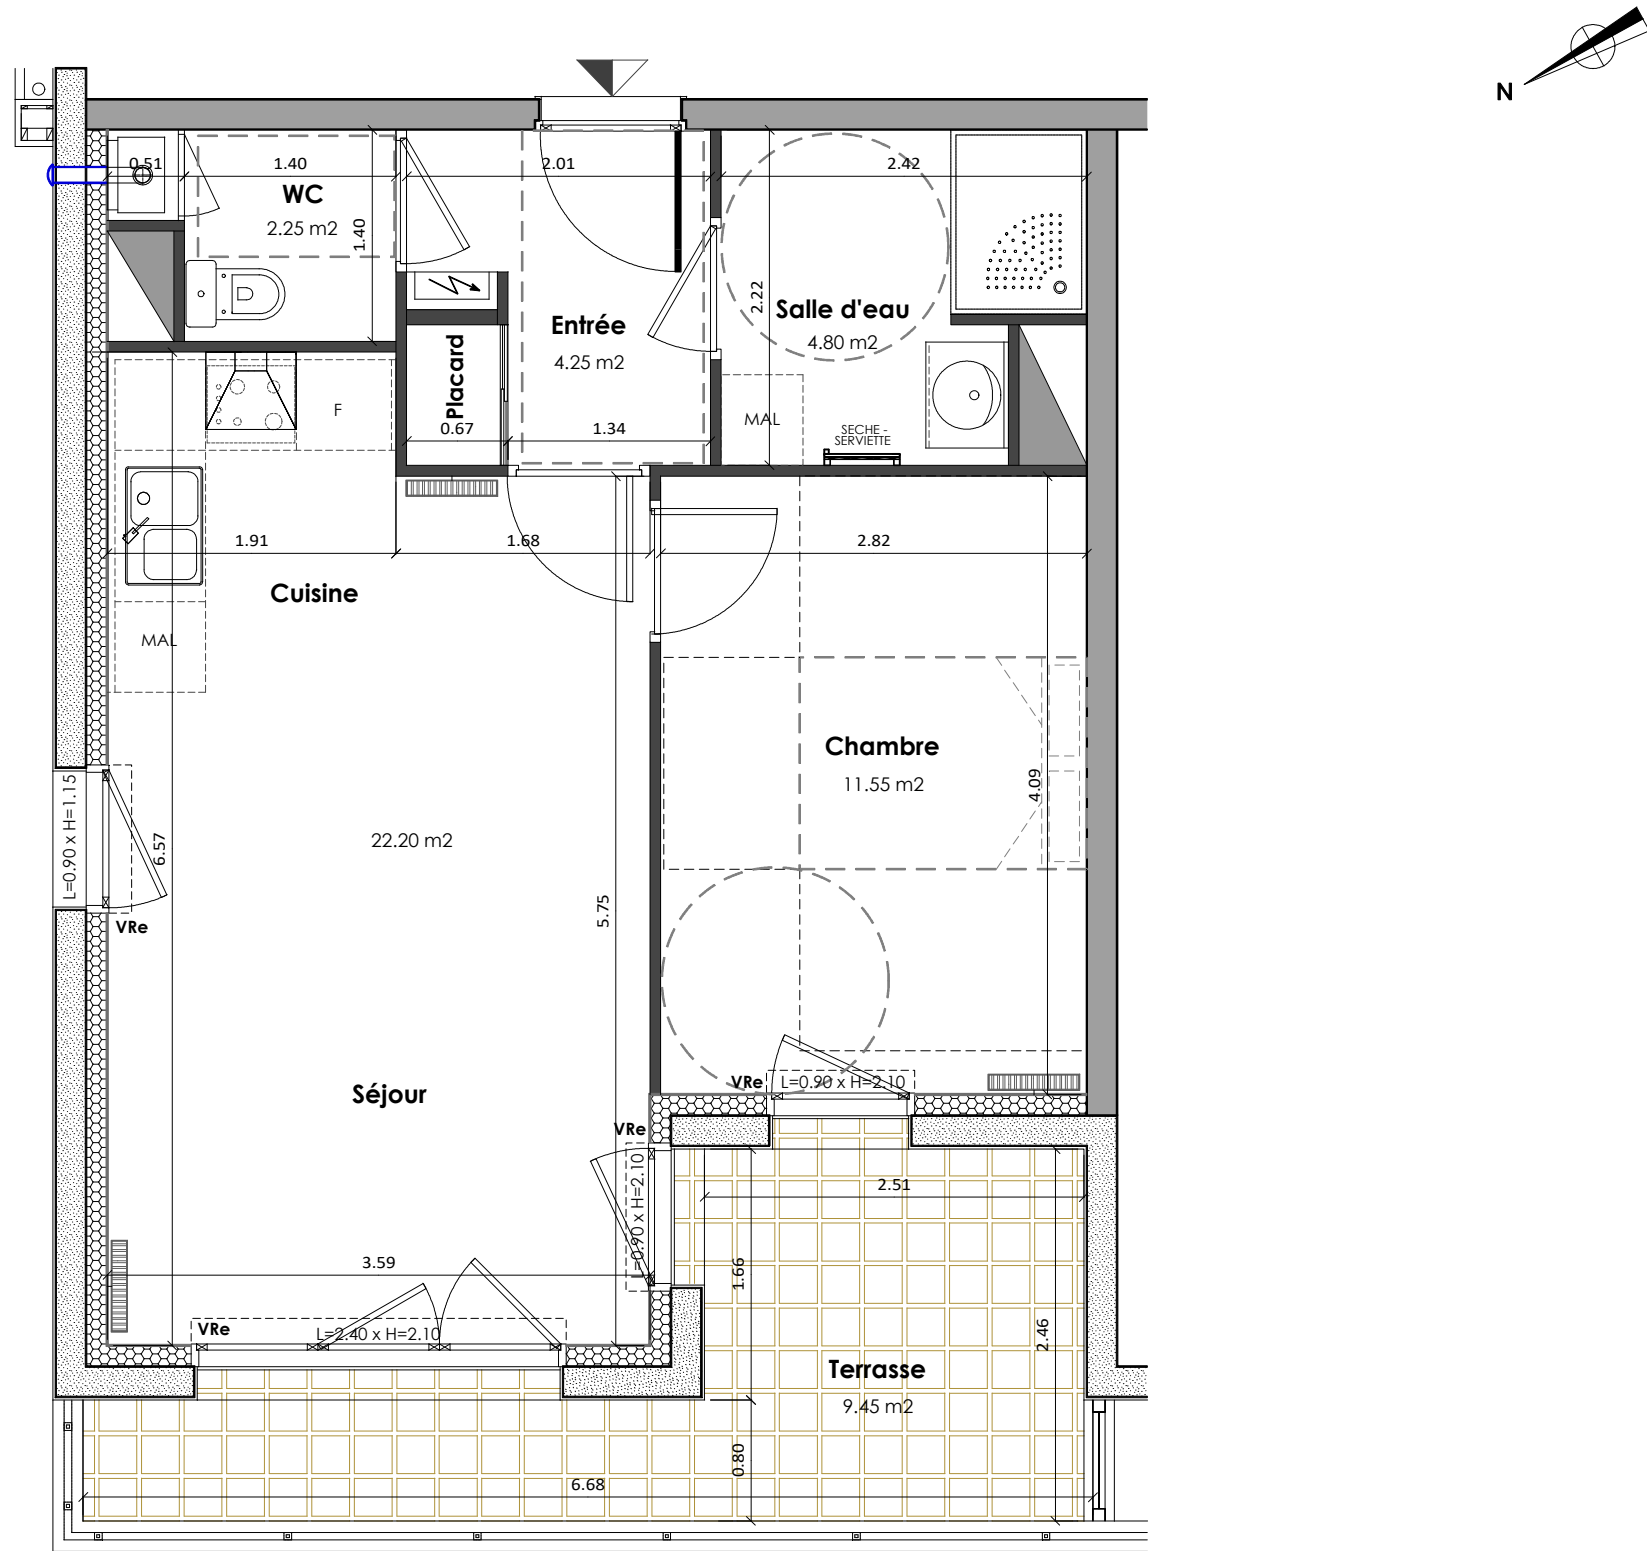

LEGENDE		
MAL	Attente M. à Laver	 Cloison démontable
VRe	Volet Roulant Electrique	 Fx Plafond - Soffite
	Tableau Electrique	 Menuiserie Ouvrant à la Française
	Chaudière Gaz	
- - -	Poutre en retombée	