


T1 - B007
Bâtiment B, Rez-de-chaussée

Plan de localisation

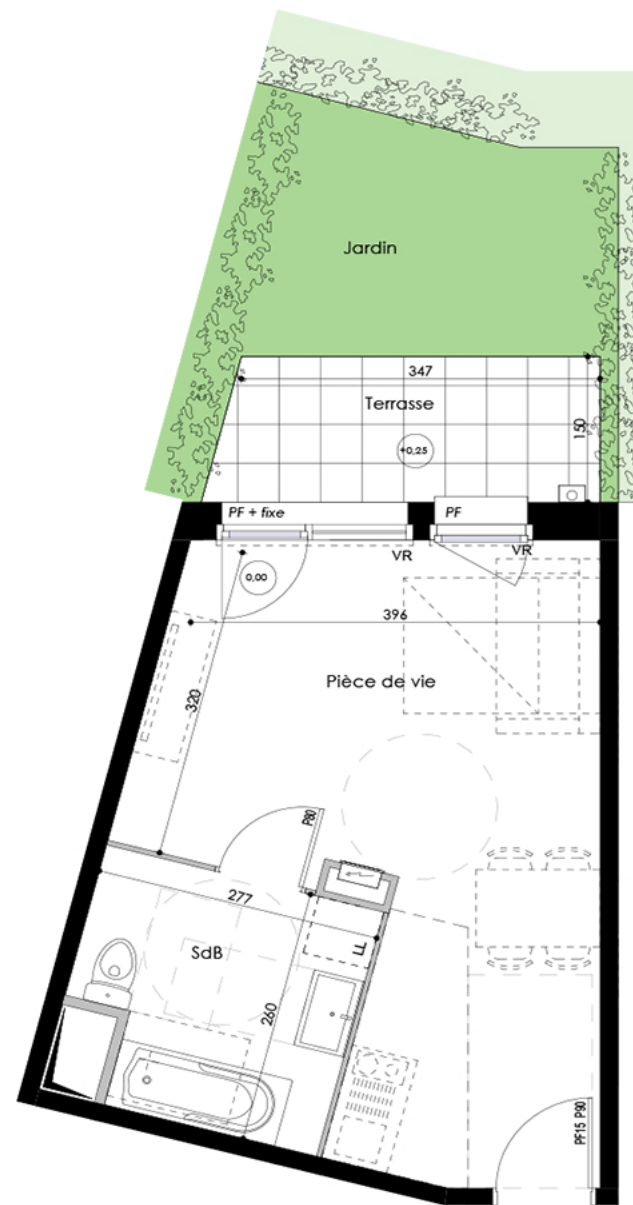

Surfaces Habitables

Réception dont :	22.35 m²
Pièce de vie	22.35 m²
SdB	6.55 m²

TOTAL 28.90 m²

Terrasse 5.49 m²
Jardin 8.00 m²

0.5 m 1 m 1.5 m 2 m 2.5 m
ECHELLE : 1 / 50

LEGENDE : PF: porte-fenêtre - F: Fenêtre - VR: volet roulant - AV: Aile vitrée - Tableau Électrique - Soffite - C: Cuisson - R: Réfrigérateur - LV: Lave-Vaisselle - LL: Lave-Linge - +0.15 : Niveau - PL: Placard

NOTA : Des modifications sont susceptibles d'être apportées à ce plan en fonction des nécessités techniques de la réalisation, tant en ce qui concerne les dimensions libres que l'équipement. Les surfaces indiquées sont approximatives. Les retombées, soffites, faux plafonds, canalisations, bati d'eau chaude, MTA, ainsi que remplacement des équipements sont figurés à titre indicatif / La surface des placards ou des dressings est incluse dans celle des pièces attenantes.

Plan de commercialisation
Date : 10/03/2023- indice 0