


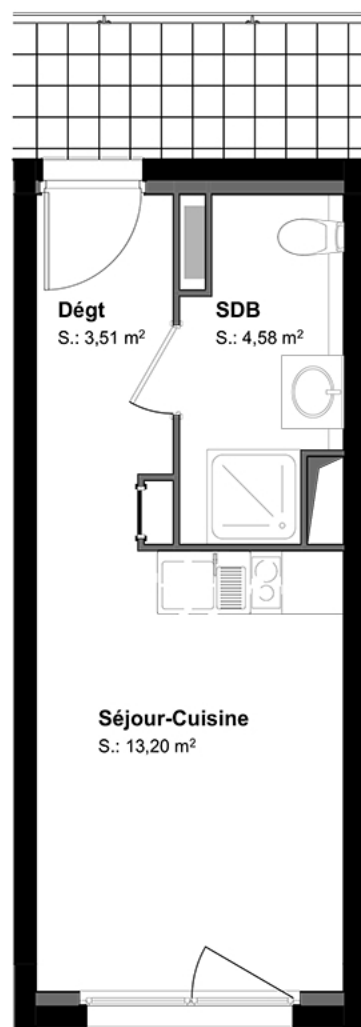

ECHELLE : 1/50 ème



Nota :
Des modifications sont susceptibles d'être apportées à ce plan en fonction des nécessités techniques et administratives lors de la réalisation, pour les dimensions libres, positions des baies et équipements.
Les surfaces données sont approximatives.
Les retombées, soffites, faux plafonds, emplacements des équipements sont figurés à titre indicatifs.

LOGEMENT : 208

NIVEAU : ET.2

TYPE : F1

SURFACE : 21.29 m2

BALCON :

DATE : 02/11/2017 - Version PC

