



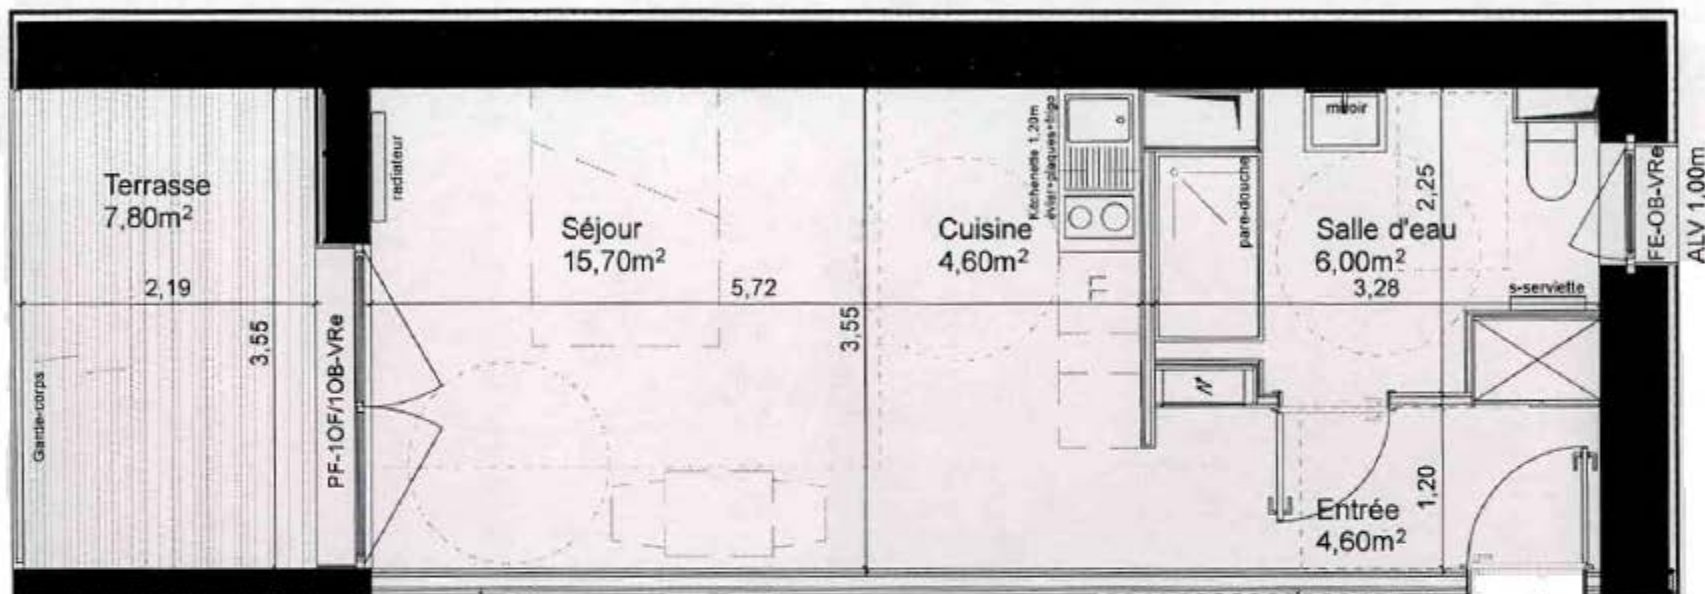


LOGEMENT
C 201

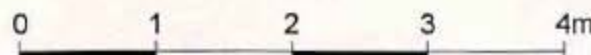

AmbitionS

Eco-quartier Danube
STRASBOURG - ÎLOT D - BATIMENT C

LOGEMENT: C 201
ETAGE: R+2
TYPE: 1 PIÈCE

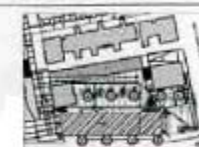

PIECES	SURFACES
Entrée (compris placard)	4,60 m ²
Séjour	15,70 m ²
Cuisine	4,60 m ²
Salle d'eau/de bain	6,00 m ²
Chambre1 (compris placard)	/ m ²
Chambre2	/ m ²
Chambre3	/ m ²
Wc	/ m ²
Salle d'eau 2	/ m ²
Dégagement	/ m ²
TOTAL HABITABLE	30,90 m²
Terrasse/balcon	7,80 m²

LEGENDE FENÊTRE

PF: Porte Fenêtre
FE: Fenêtre
OF: Ouvrant à la française
OB: Oscillo-Battant
ALV: Allège Vitrée
VRe: Volet Roulant électrique

LEGENDE MOBILIER

LL: Lave-Linge
LV: Lave-Vaisselle
R: Réfrigérateur

LEGENDE ÉLÉC

Architectes :

NOTA: Des modifications sont susceptibles d'être apportées en fonction des nécessités techniques et administratives pour les dimensions libres et les équipements. Les surfaces sont approximatives. Les retombées soffites, faux-plafonds, canalisation, BEC, sont mentionnés à titre indicatif. Le mobilier est indicatif et notamment l'emplacement des équipements sanitaires.