


ataraxia

R+3 - 306

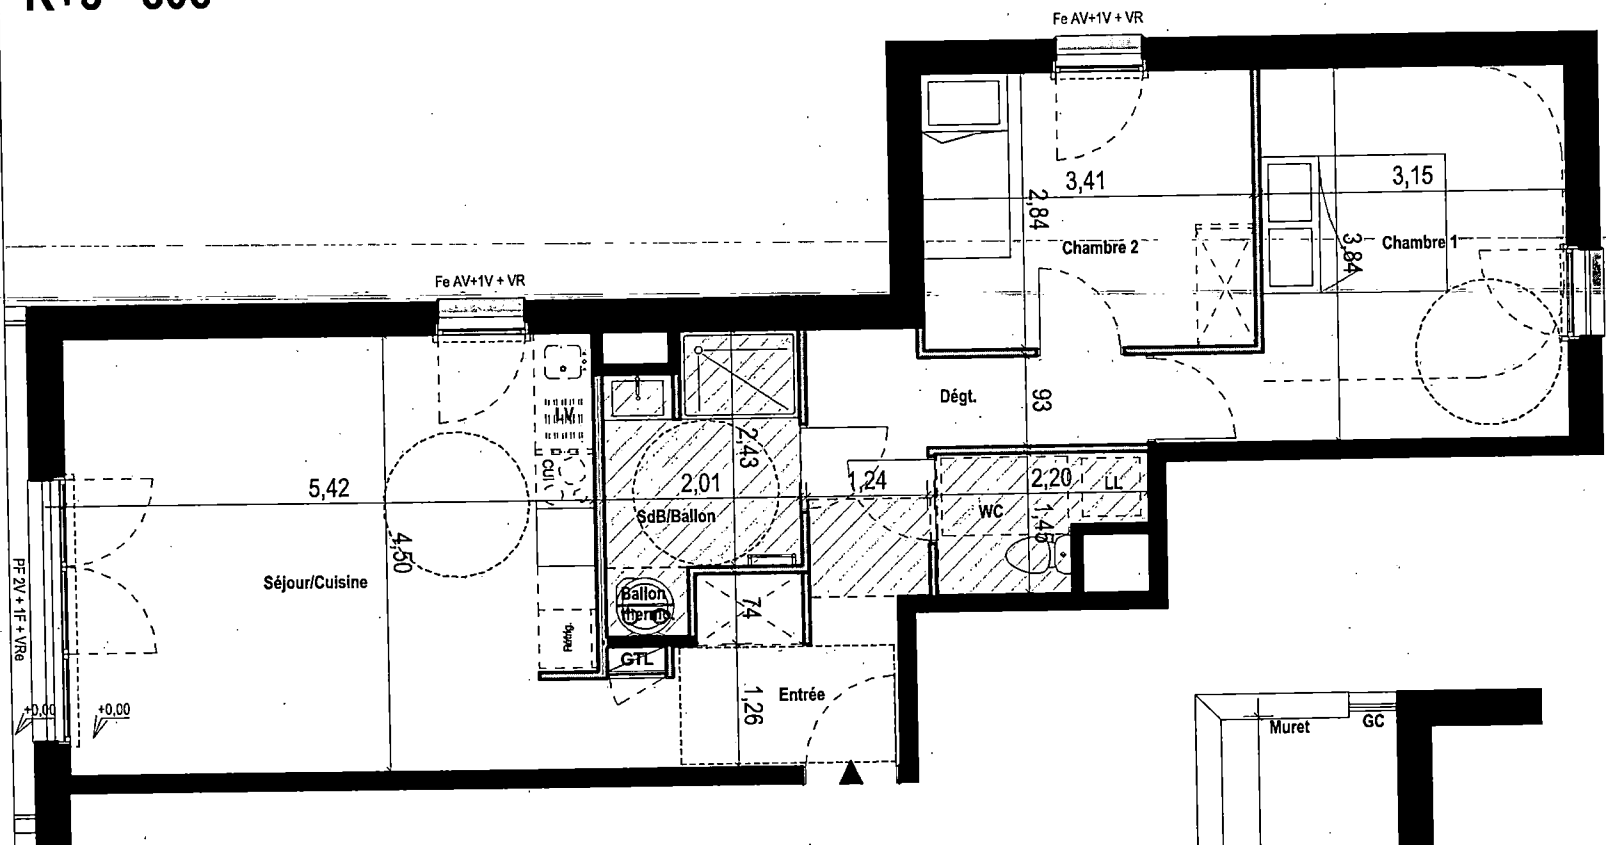


Echelle : 1/75



NOTA : Le présent document est établi sur la base du dossier d'exécution et pourra subir des adaptations dimensionnelles, techniques et d'organisation afin de répondre aux contraintes induites par les études détaillées d'exécution.
Les poutres, poteaux, soffites et faux plafonds, n'apparaissent donc pas systématiquement.
Les éléments de mobilier, meubles, et plans de travaux, ne sont qu'à titre indicatif.

GN : Gaine fluides	Aire de manœuvre pour personne à mobilité réduite
Soffite/ Faux plafonds	Ballon-Thermodynamique
Dalle sur plots	


GC : Garde-corps	LV : Lave vaisselle	2V : 2 ventails ouvrant
PI : Placard	GTL : Gaine technique	Fe : Fenêtre
LL : Emplacement Lave Linge	AV : Allège vitrée fixe	PF : Porte Fenêtre
R : Réfrigérateur	AF : Fixe	VR : Volet Roulant Electrique
CU : Cuisinière	1V : 1 ventail ouvrant	VR : Volet roulant manuel

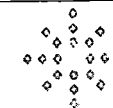

Les Lumières

VENDÔME

PLAN DE COMMERCIALISATION

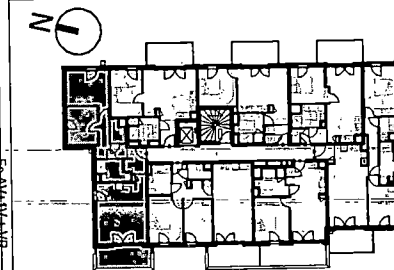

PLAN DE REPERAGE - SANS ECHELLE



Indice : A Date du plan : 17/05/2024

306	T3	R+3
-----	----	-----

PIECES	Surface
Entrée	4,09 m²
Séjour/Cuisine	25,07 m²
Chambre 1	13,14 m²
Chambre 2	9,68 m²
SdB/Ballon	5,10 m²
WC	2,61 m²
Dégt.	5,59 m²
Surfaces Habitables	65,30 m²
Balcon	9,29 m²
Surfaces Annexes	9,29 m²

08/04/25