

RÉSIDENCE
LE FAIRWAY
REIMS / BEZANNES

SCCV 3BPN
2 place Paul Jamot
51100 Reims
residence-lefairway.fr


LOT: C1-01

Type	2P
Etage	RDC
Jardin	m ²
Terrasse / balcon	9,12 m ²
Indice : 0	Date: 26/07/2022

Surfaces habitables en m²

Séjour / cuisine	20,79
Chambre	15,09
SdB/WC	6,31
Entrée	3,24
Placard 1	0,49
Placard 2	0,46
Surface Totale	46,38 m ²

Plan de localisation

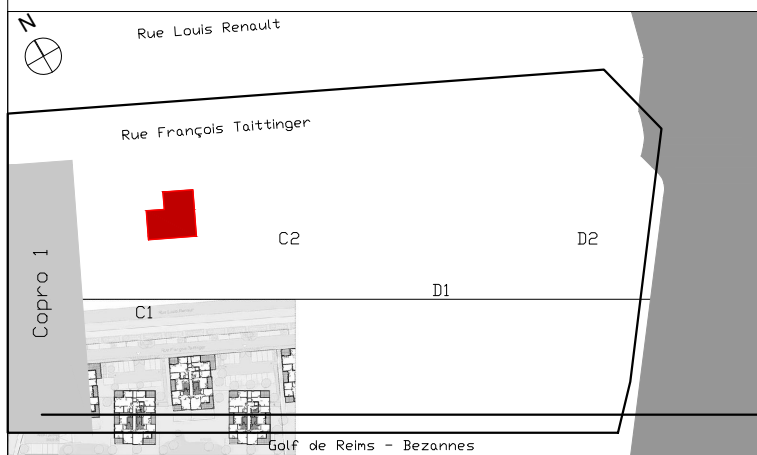

Plans établis par:




Oslo Architectes
19 rue de Genève
67 000 Strasbourg
TEL 03 88 60 16 00
MAIL contact@oslo-architectes.fr
SITE www.oslo-architectes.fr

LISTE DES MODIFICATIONS

09/01/2023 : ind D




1. SDB : Déplacement du sèche-serviettes
2. PLACARD : Option lave-linge dans placard validé. Déplacement PC LL et prévoir évacuation EU
3. CUISINE : Déplacement des PC plan de travail
4. CUISINE : Déplacement VMC : 0.68m pour une hauteur de 2m20
5. SDB : Ajout de deux PC (1 + 1)
6. ENTREE : Ajout d'une PC
7. CHAMBRE : Ajout de deux PC (1 + 1)
8. CHAMBRE : Déplacement de la PC et prise TV
9. SEJOUR/CUISINE : Déplacement du bloc (PC,RJ,TV) complet

C1-01

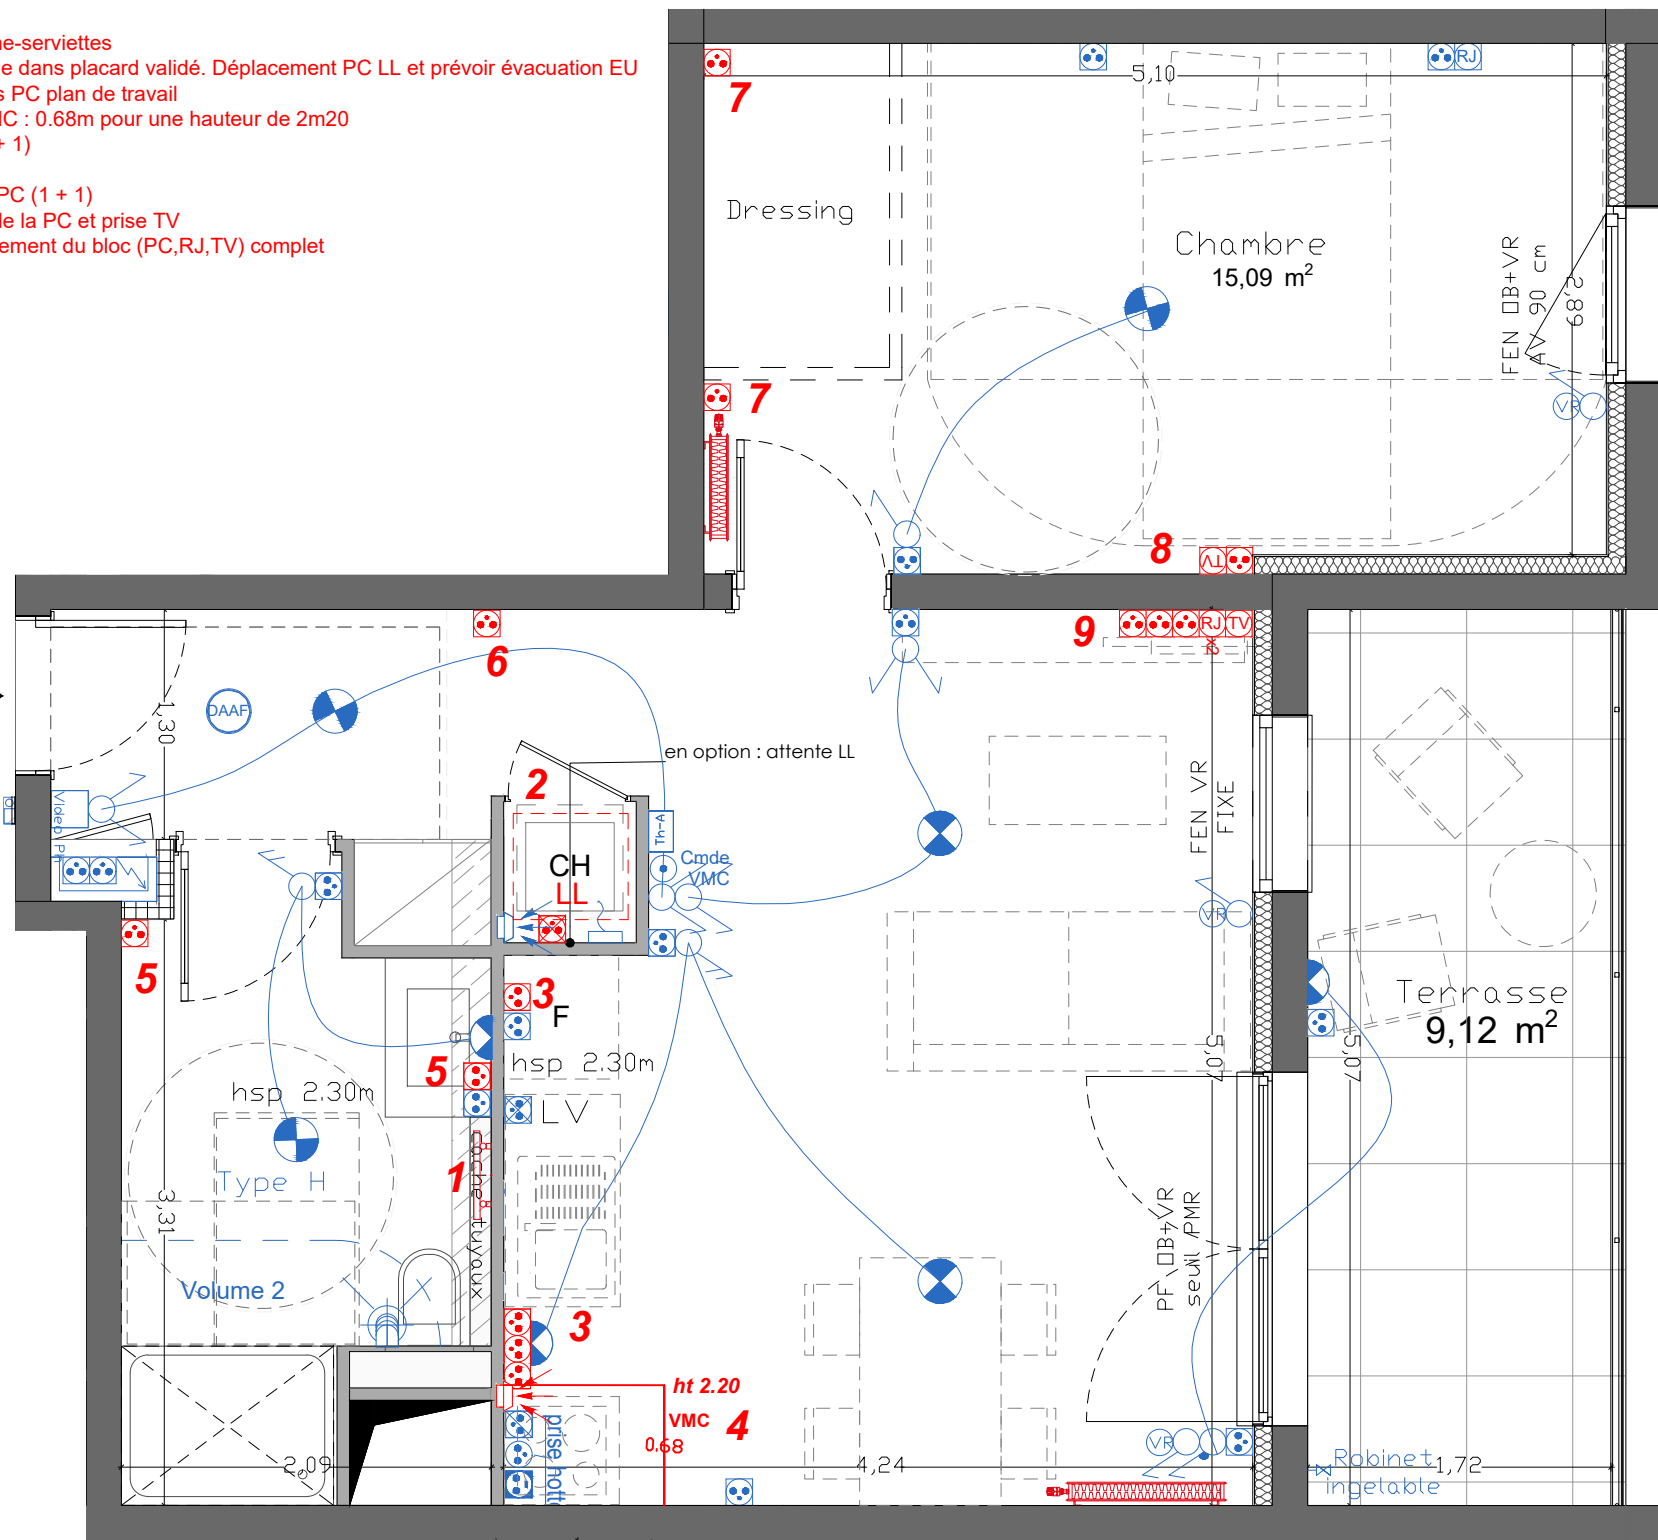


BON POUR ACCORD
Date et signature de l'acquéreur:

Légendes

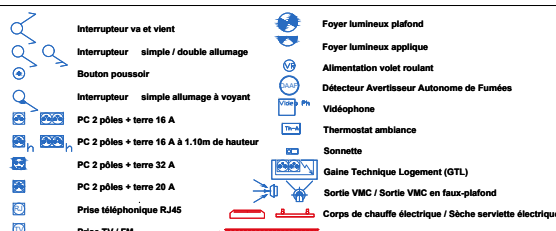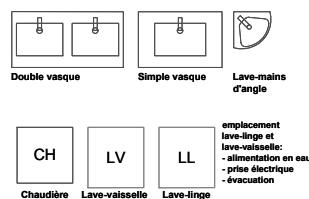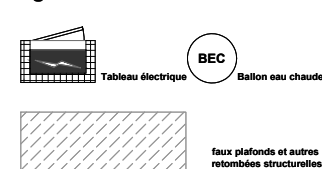

NOTA: Des modifications sont susceptibles d'être apportées en fonction des nécessités techniques pour les dimensions libres et l'équipement. Les surfaces sont approximatives. L'ameublement est exclu; il est dessiné à titre indicatif pour le positionnement des appareillages électriques.

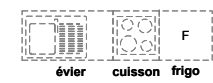

suggestion d'aménagement de cuisine:
- alimentation en eau
- prises électriques
- évacuations
- ameublement et électroménager non fournis

FEN = fenêtre
PF = porte fenêtre
AV = allège vitrée
AP= allège pleine
PV = porte vitrée
VR = volet roulant
BSO = brise soleil orientable
OB = oscillo-battant
hsfp = hauteur libre sous faux-plafond / dessus chape