



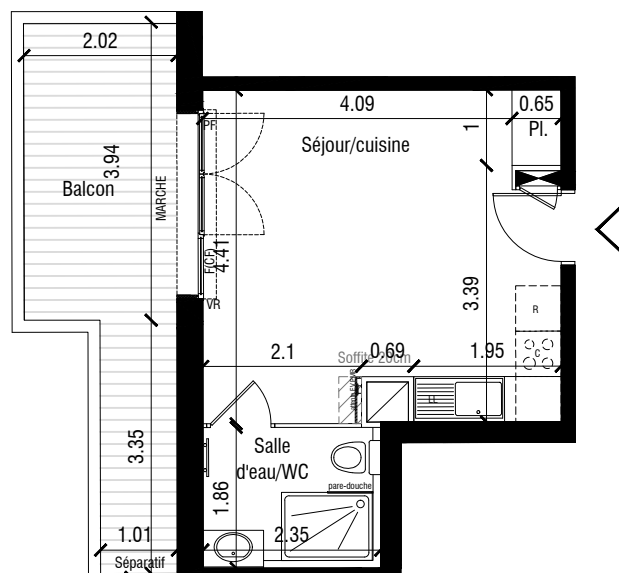

CARRE VAUBAN
Av. François Mitterrand
06300 NICE

PLAN DE COMMERCIALISATION
C61 - NIVEAU 6 - STUDIO

ACQUEREUR

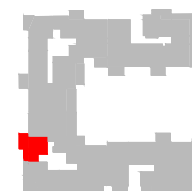

DATE : 14-sept-18
Echelle : 1/100ème

SEJOUR/CUISINE	20.2m ²
SALLE D'EAU/WC	4.4 m ²
TOTAL Surface Habitable	24.6 m²
BALCON	11.3 m ²

LEGENDE :

Tableau électrique LV : lave-vaisselle LL : lave-linge R : réfrigérateur C : cuisson
Faux-plafond PF : porte-fenêtre CF : châssis fixe F : fenêtre AL : allège VR : volet roulant
Sèche-serviette PI : placard

NOTA : Les surfaces et les cotes des pièces sont données à titre indicatif. Elles pourront varier dans la limite de 5%. Tout en conservant les caractéristiques essentielles du plan, l'architecte est susceptible d'y apporter des modifications pour des raisons techniques ou réglementaires, tant en ce qui concerne les dimensions libres que les équipements et réseaux divers, les appareillages sanitaires et électriques. Les retombées, faux-plafonds, soffites, ne sont pas tous figurés. Les emplacements des équipements ne sont pas tous figurés ou le sont à titre indicatif.