

**LAMOTTE**

PROMOTEUR IMMOBILIER

**Atrialis Promotion**

Groupe ActionLogement

SCCV APLC

1 Allée des Hélices CS66332 44263 NANTES CEDEX 2

**LE COURS D'ALLONVILLE****KALLIMA**

Rue d'Allonville - NANTES


**RR&A**  
REICHEN ET ROBERT & ASSOCIES**BAT C4 - HALL 2**

TYPE	NIVEAU	CODE
T2	RDC	C4-2-03



Designation	Surfaces (m²)
Séjour / Cuisine	20.11 m²
Chambre	12.07 m²
SdE	6.24 m²
Surface Habitable Totale	38.42 m²
Balcon	8.53 m²

NOTA : La surface de placard est incluse dans celle des pièces attenantes

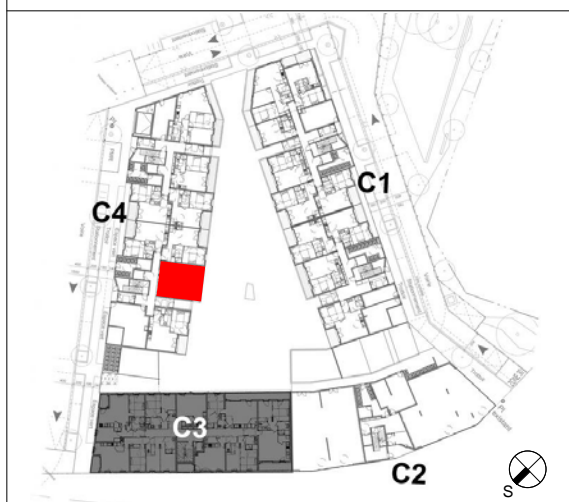
**PLAN DE REPERAGE**

DATE CREATION: 14/04/2017

DATE DERNIERE MISE A JOUR: 14/04/2017

**PLAN DE RESERVATION****LEGENDE:**

HSP	Hauteur sous plafond	AV	Allège vitrée	MAL	Machine à laver		Balon d'eau chaude
OF	Fenêtre ouvrant à la française	AM	Allège maçonnée	LV	Lave-vaisselle		Tableau Elec.
OS	Fenêtre oscillo-battante	AP	Allège panneau plein	LL	Lave-linge		Cloison démontable
PF	Porte fenêtre	GC01	Garde-corps métallique	CU	Cuisson		Sèche-serviette
F	Fenêtre fixe	GC02	Garde-corps maçonné	R	Réfrigérateur		Faux-plafond / Soffite
VR	Volet roulant	PL	Placard		Chaudière		Changement de revêtement de sol
PV	Pare-vue						
EP	Descente eau pluviale						

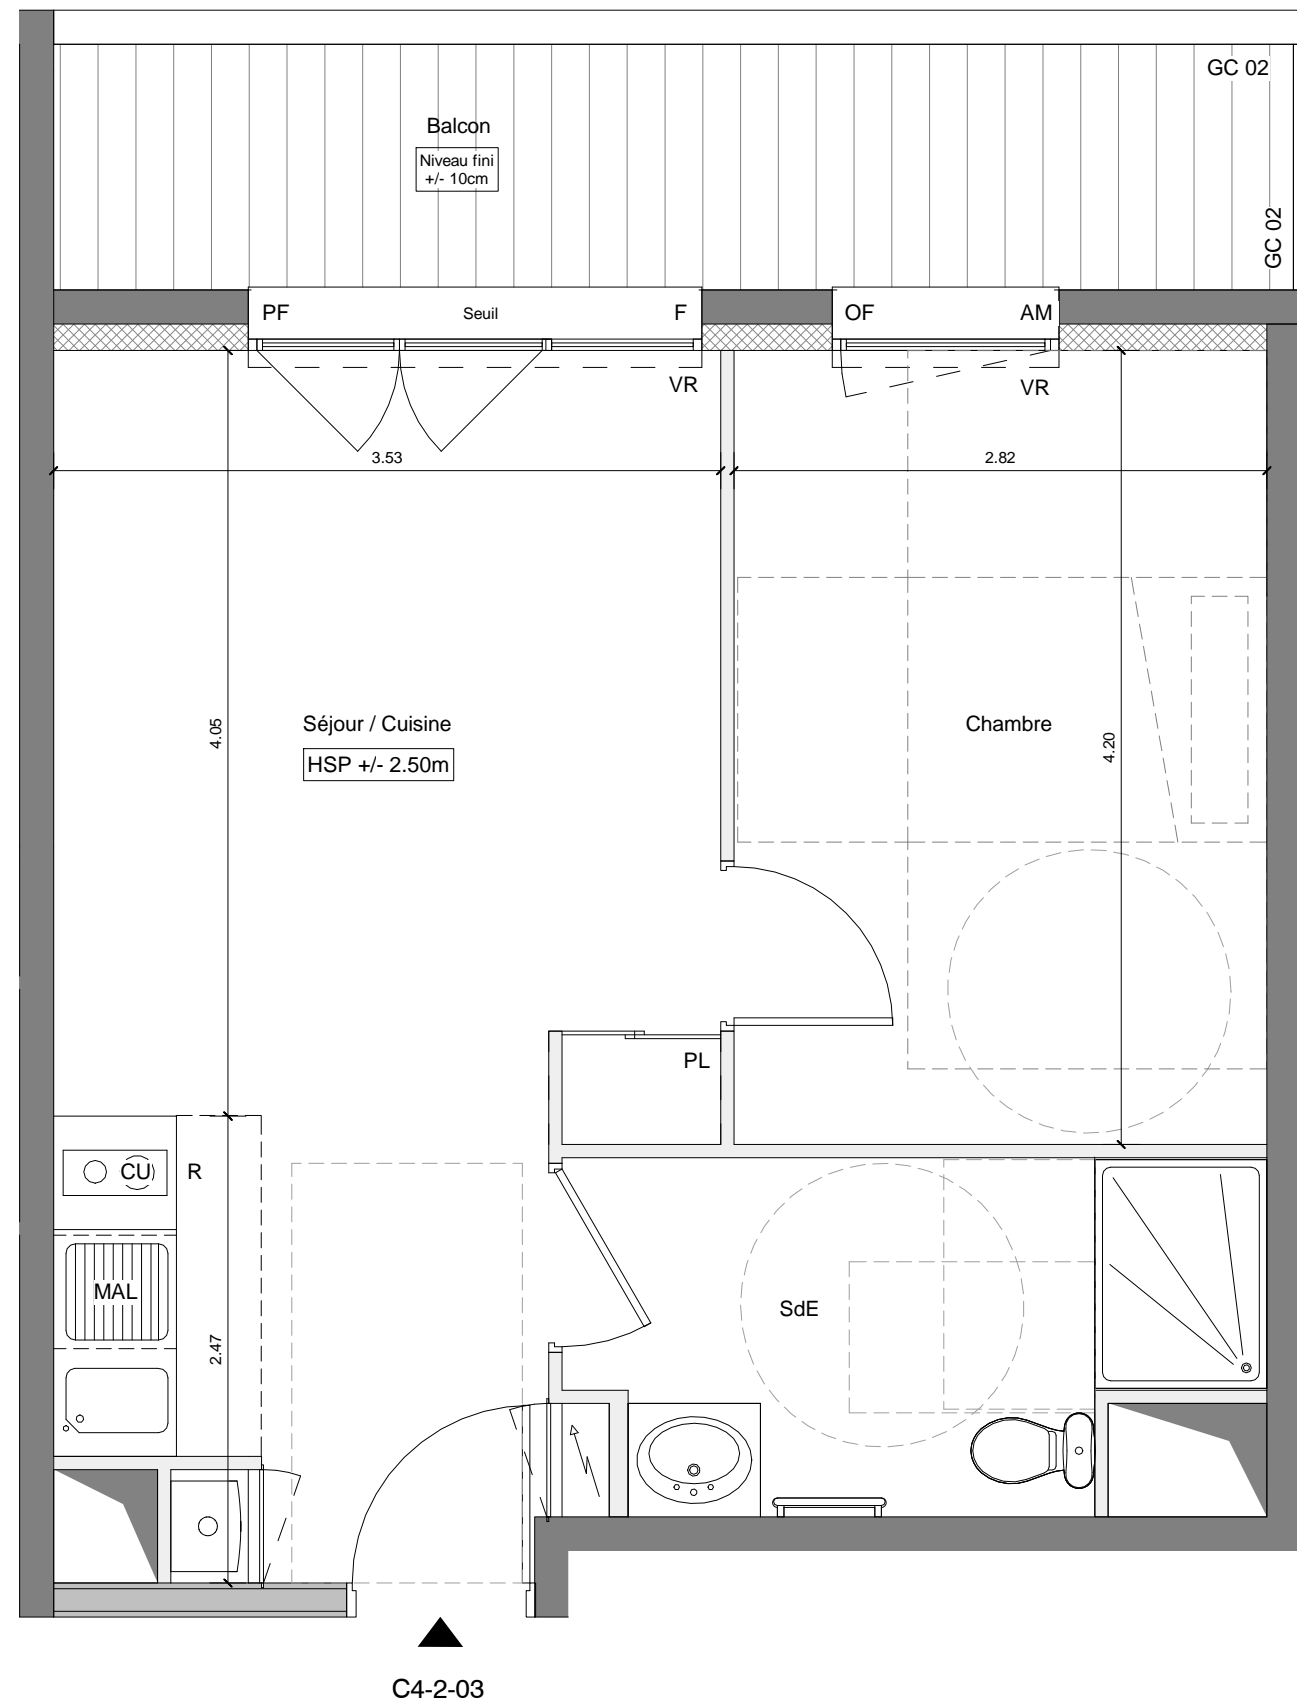

NOTA : L'aménagement de la cuisine est donné à titre indicatif. Les côtes, surfaces et hauteurs indiquées peuvent varier légèrement en fonction des impératifs de construction. Des modifications mineures de détails nécessaires pour des raisons d'ordre technique ou administratif pourront être apportés sur les plans. Seuls les plans déposés au rang des minutes du notaire font foi.