


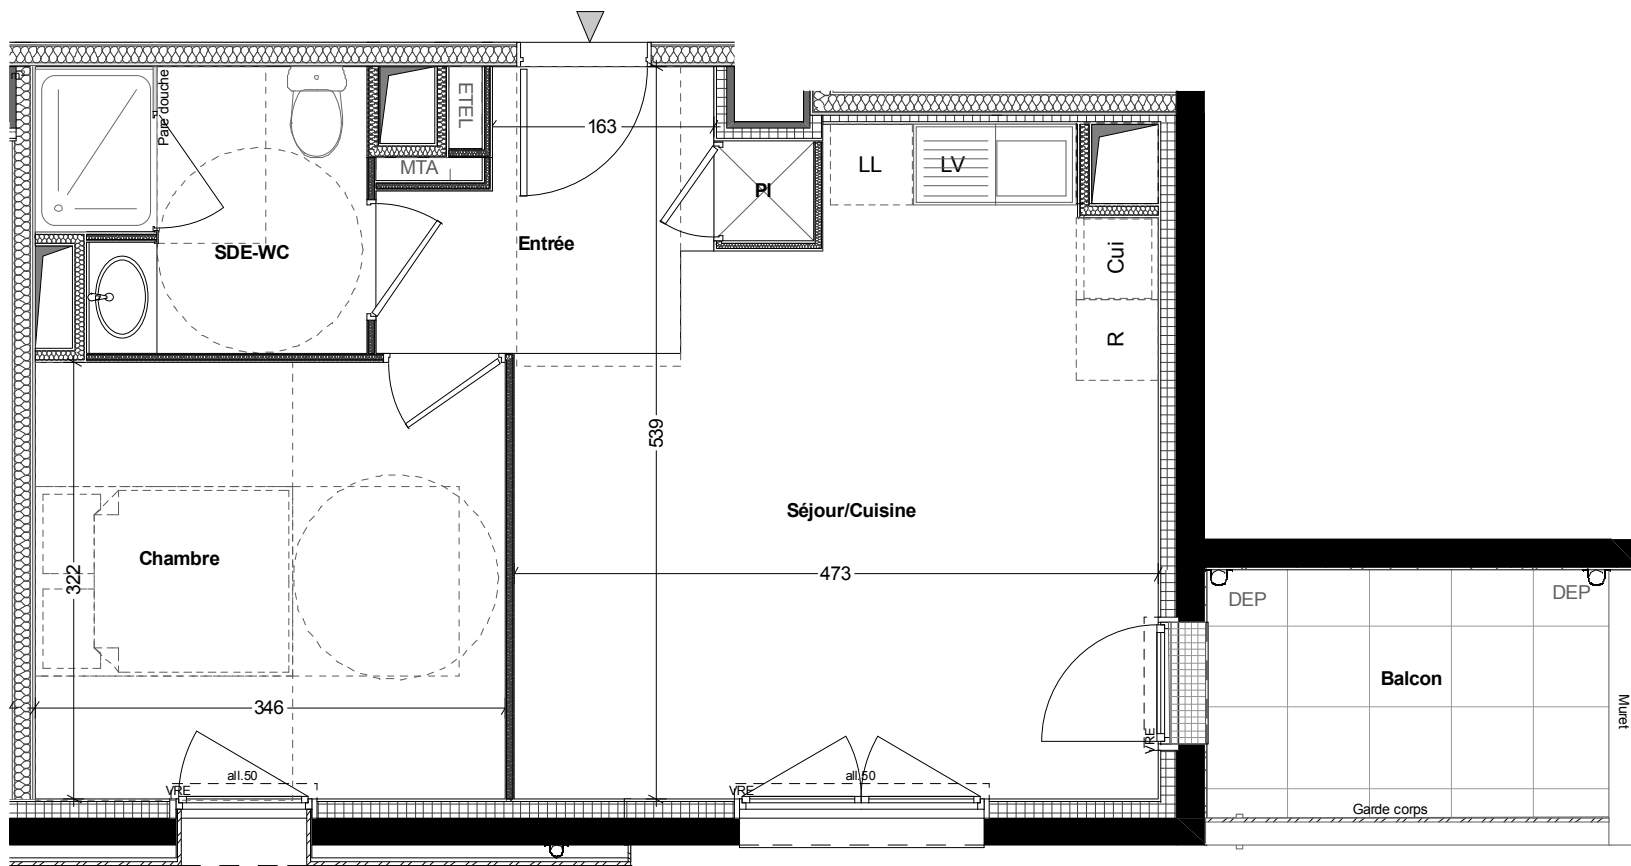


Nota : Le présent plan exprime les dispositions générales de l'appartement susceptibles d'adaptation technique, de dimension et d'organisation en fonction des nécessités techniques de réalisation. Les cotes et les surfaces peuvent subir des modifications mineures lors de l'élaboration des plans d'exécution. Les poutres, poteaux, soffites et faux-plafonds, n'apparaissent pas systématiquement. L'aménagement de la cuisine est donné à titre indicatif.

ESTRATO

SNC Marsauderies - Port Boyer
Nantes

PLAN DE VENTE

Date: 26/09/2017

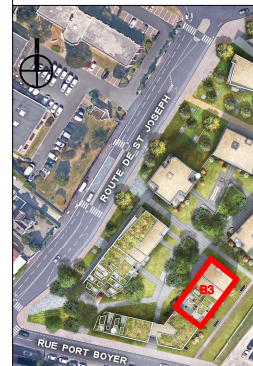

PLAN DE REPERAGE DU BÂTIMENT

PLAN DE REPERAGE DU LOGEMENT

Bât: B3

Log: 201

Niveau: R+2

T2

SURFACES HABITABLES

Désignation des pièces	Surf. hab.
Séjour/Cuisine	20,10
SDE-WC	4,75
PI	0,54
Entrée	4,27
Chambre	11,14
Total Surfaces habitables	40,80 m ²

PROLONGEMENT LOGEMENT

Balcon	5,44
--------	------

