



PLAN DE RESERVATION

Bâtiment Acanthe




TYPE 3 NIVEAU R+1

Appartement A 1102

Surfaces habitables	m ²
Entrée + placard	7,00
Séjour-Cuisine	25,98
Chambre 1	11,33
Chambre 2	9,24
Salle de bains	5,83
Wc	2,36

TOTAL : 61,74 m²

Balcon 7,91

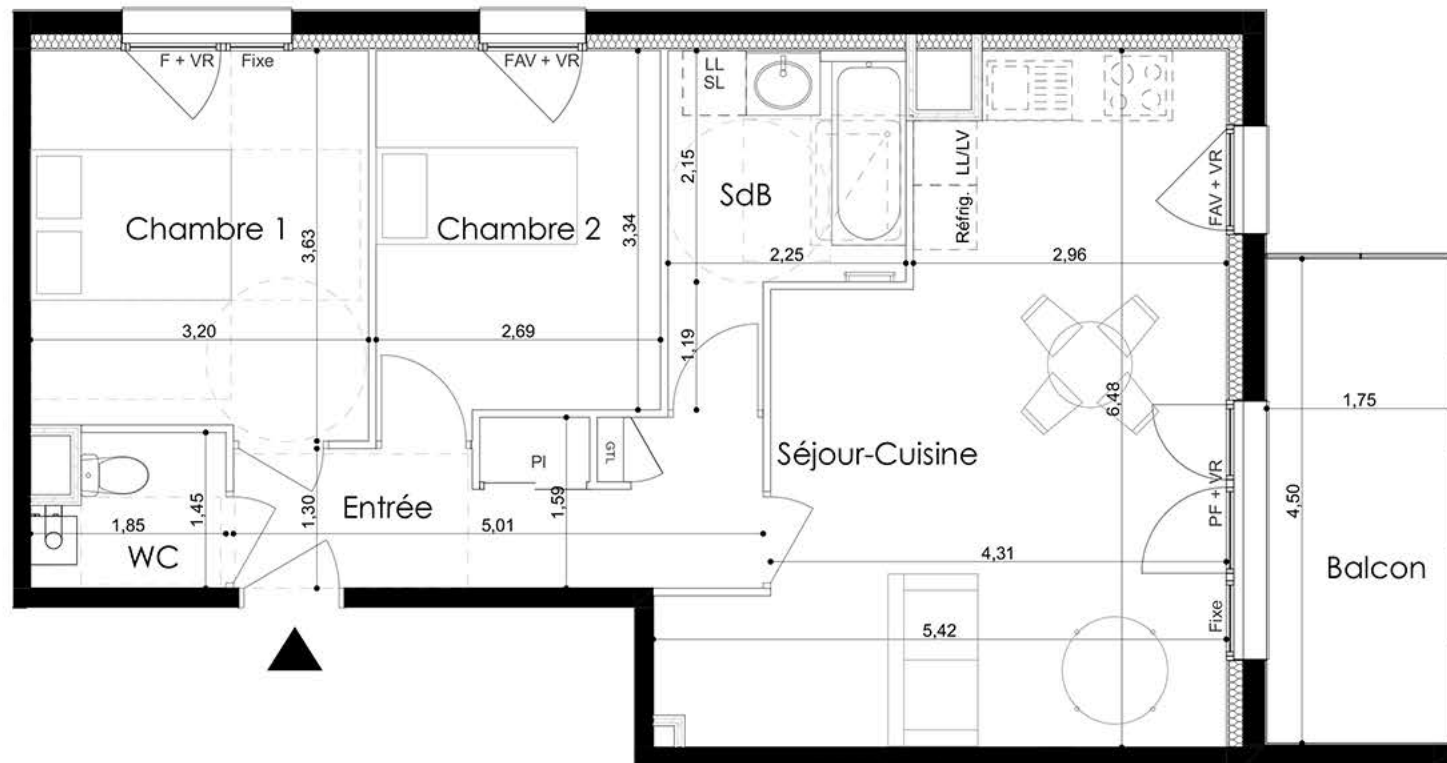

LEGENDE

Faux-plafond & soffite : 2,30m
(ou inférieure pour des raisons techniques)

Gaine Technique

GTL Tableau électrique

Chaudière Gaz

Ballon d'eau chaude

FAV : Fenêtre ouvrant à la française avec allège vitrée F : Fenêtre PF : Porte Fenêtre VR : Volet roulant PI : Placard LL : Lave-linge LV : Lave-vaisselle

NOTA : Des modifications sont susceptibles d'être apportées à ce plan en fonction des nécessités administratives et/ou techniques de la réalisation en ce qui concerne notamment les dimensions libres. Les surfaces indiquées sont approximatives. Les pentes, dénivelés, talus, soutènement, enrochements, etc ... ne sont pas figurés. Les retombées, soffites, faux-plafonds, ainsi que l'emplacement des équipements ou la végétation ne sont pas tous figurés ou le sont à titre indicatif. Les surfaces habitables sont conformes au Décret du 23 mai 1997 (art. 111-2).

0 1 2 3 4

Signature RESERVATAIRE(S)

Signature VENDEUR

25/11/2021

VO