


	m2 Sols	m2 Hab.
REZ-DE-CHAUSSEE		
Chambre 1	9,87	9,87
Chambre 2	14,05	14,05
Cuisine	5,76	5,76
Entrée	4,58	4,58
Local tech.	1,35	1,35
Salon / Séjour	29,35	29,35
SDB	7,81	7,81
	72,77 m²	72,77 m²

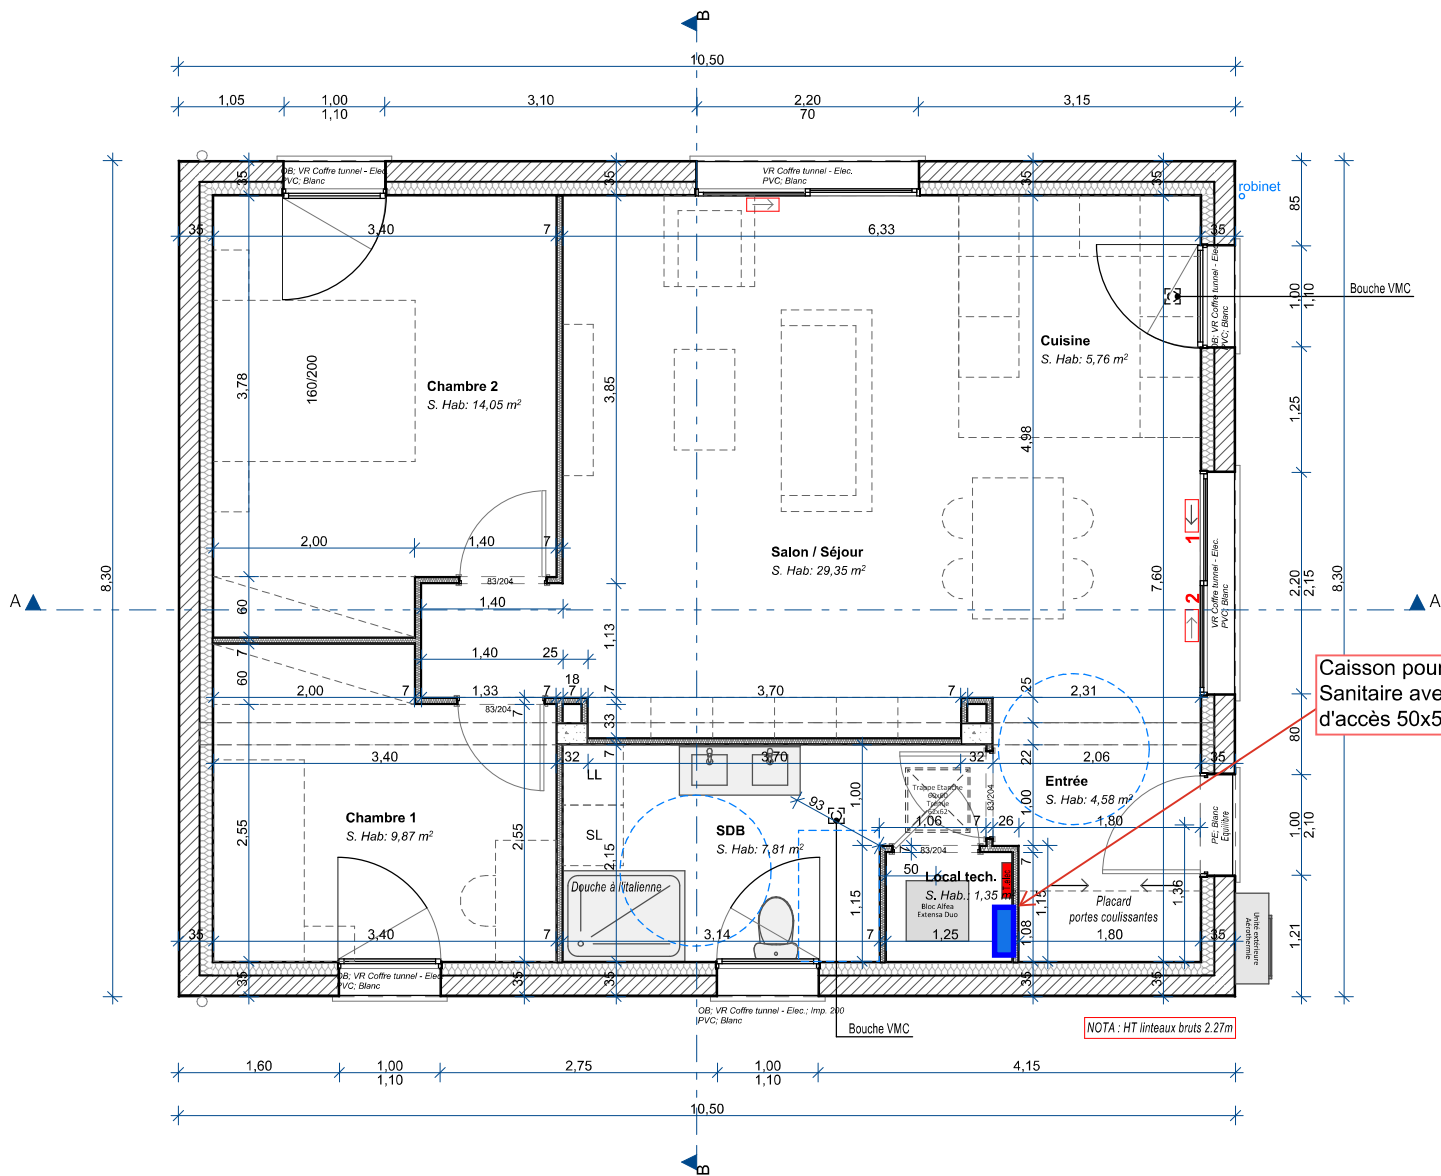

Caisson pour collecteur Sanitaire avec Trappe d'accès 50x50



EXE

CLIENT :
Mme MINGRET

LIEU DU PROJET :
rue des Vosges ESCHAU

Rez de Chaussée

ECHELLE
1:50

INDICE
X

DATE
07/10/2024

Rhin Habitat - Maisons ARLOGIS - 2A Rue de la Gare - 68125 - Houssen - Tel. : 03 89 21 68 11 - Fax. : 03 89 21 76 29 - mail : colmar@arlogis.com

Toute reproduction ou distribution non autorisée de tout ou partie des éléments et informations de ce document est interdite, Copyright © 2015