



B-002

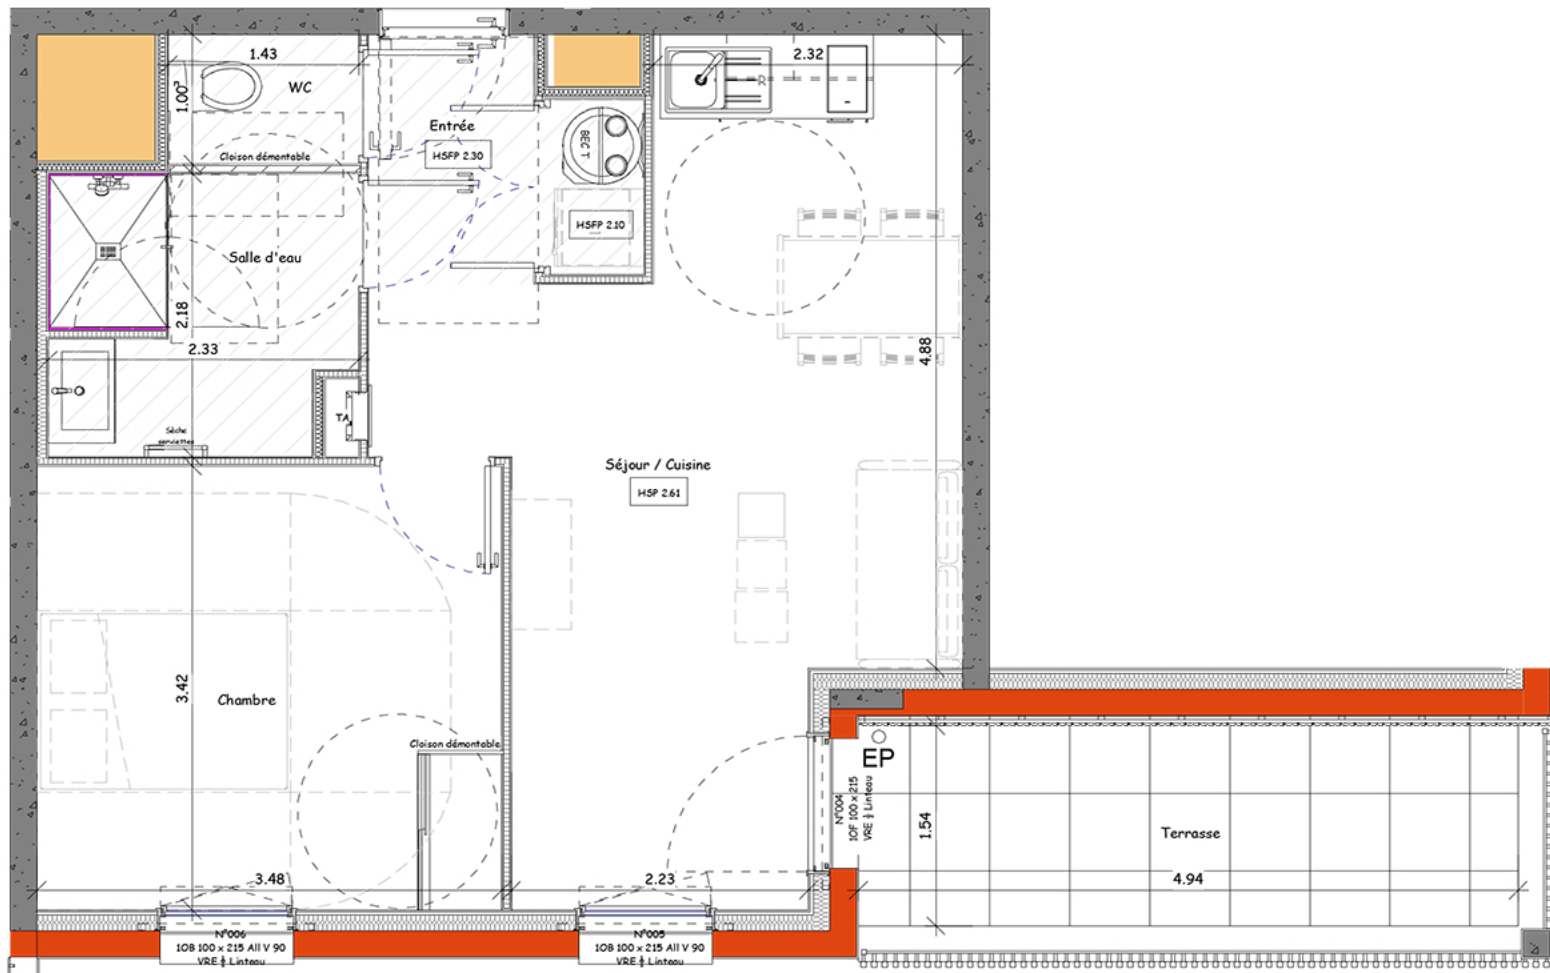

Bâtiment B

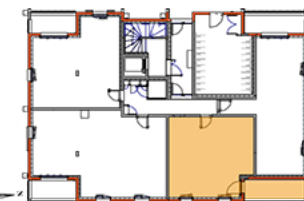

TYPE	N° LOT	NIV.
T2	B-002	RDC
Entrée		5.24 m²
Séjour / Cuisine		18.65 m²
Chambre		11.90 m²
Salle d'eau		4.73 m²
WC		1.43 m²
Habitable		41.95 m²
Terrasse		8.25 m²
Annexes		8.25 m²
TOTAL SURFACES		50.20 m²

N°	DESCRIPTION	DATE
V1	Série Notaire	23/10/2023
LE RESERVANT :		LE RESERVATAIRE :

Nota : Les poutres, retombées, canalisations, radiateurs, soffites et faux plafonds peuvent être modifiés pour des contraintes techniques. Les éléments de mobilier et électroménager ne sont affichés qu'à titre indicatif. Le présent document reste, en toute circonstance, la propriété de la société Ouest AMO (article L112-2 du CPI). Il ne saurait être utilisé ou communiqué à une tierce personne sans autorisation écrite préalable.