


Les Alizés

MIRAMAS - 13

La Maille 2 - LOT E

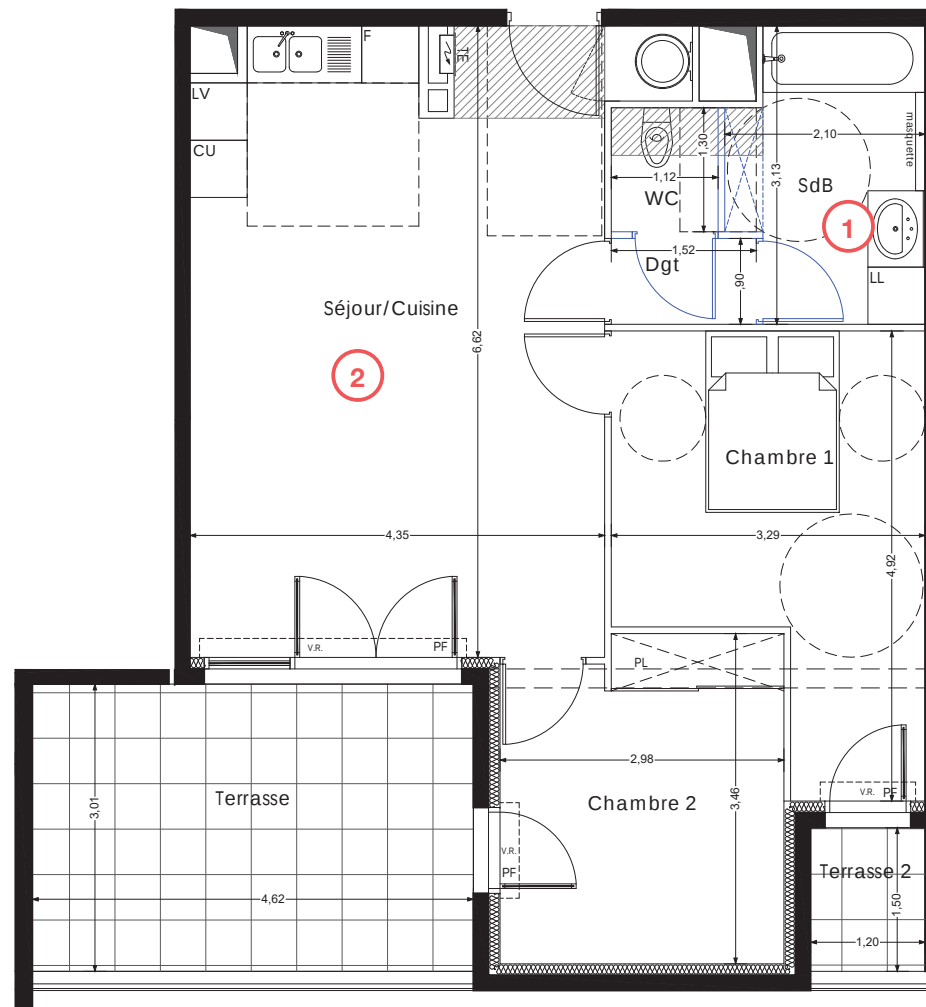

Type	Cage	N°	Etage
T3	A	E1.05	R+1

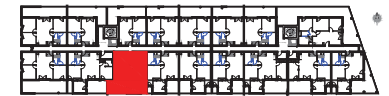


Tableau des surfaces habitables

Séjour-Cuisine	28.70 m²
SdB	5.80 m²
WC	1.40 m²
Dgt	1.30 m²
Chambre 1	12.70 m²
Chambre 2	9.90 m²

Surface Habitable Totale	59.80 m²
--------------------------	----------

Tableau des surfaces annexes

Terrasse	13.80 m²
Terrasse 1	1.80 m²

Surface Annexe Totale	15.60 m²
-----------------------	----------

NOTA: La surface des placards est incluse dans celles des pièces attenantes.

Indice : B Date : 30 Novembre 2018

Légende:



SNC MARIGNAN RESIDENCES
70, rue des Villiers 92 532
LEVALLOIS - PERRET cedex

NOTA

Des modifications sont susceptibles d'être apportées à ce plan en fonction des nécessités techniques de la réalisation, tant en ce qui concerne les dimensions libres, que l'équipement.
Les surfaces indiquées sont approximatives. Les retombées, les faux plafonds, ainsi que l'emplacement des équipements sont figurés à titre indicatif.
Les surfaces habitables sont conformes au décret du 23 mars 1997 (Art, 4.1)

Echelle 1/50°

0 0.5 m 1 m 2.5 m