


Lot n° A3-01


Etage 3

Type T2

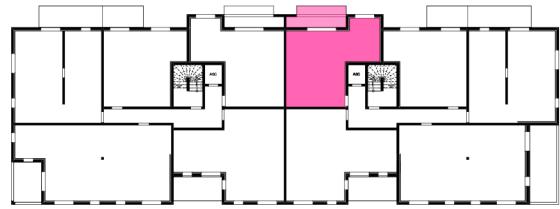

| | |
|--------------------------|----------------------------|
| Chambre | 12,15 |
| Entrée | 3,09 |
| SdB | 6,39 |
| Séjour / cuisine | 27,37 |
| SURFACE HABITABLE | 49,00 m² |

| | |
|---------------------------|----------------------------|
| Loggia | 10,11 |
| SURFACE EXTERIEURE | 10,11 m² |

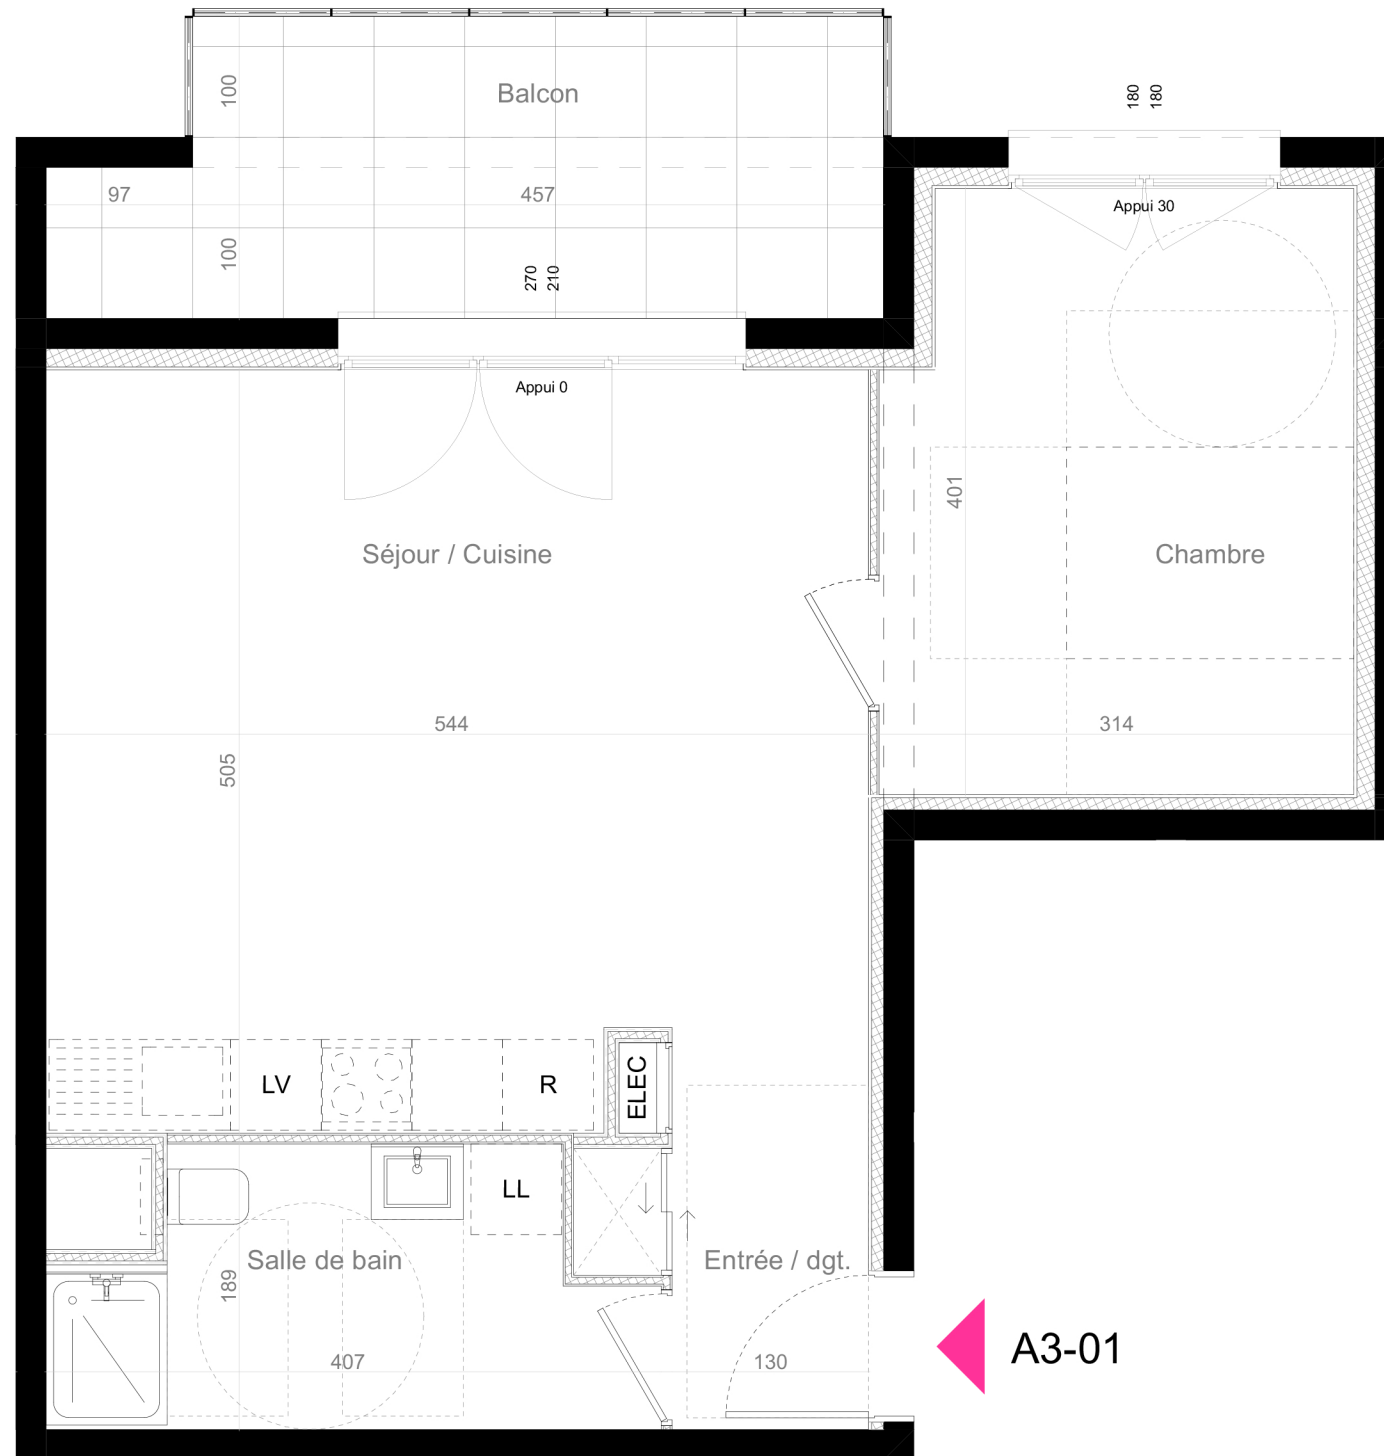

NB : Les côtes et superficies sont données sous réserve des impératifs techniques de construction et des tolérances d'exécution. Les retombées de poutres, soffites, faux-plafonds, canalisations ne sont pas systématiquement figurés. L'épaisseur des isolants sera déterminé par l'étude technique d'exécution. De ce fait, les indications portées sur les plans sont approximatives. Les équipements de cuisine ne sont pas contractuels. Leur position est indicative.