



Le Clos des Lilas

Rue des Capucines
85 340 Olonne sur Mer



Logement 21 - M2 Plan de masse Ech: 1/500

Maitre d'ouvrage :




SCCV L'Ebène
26, Rue Romain Rolland
85180 LE CHATEAU D'OLONNE

Architecte :



Atelier d'Architecture
Duranteau Pidoux
17 Avenue Jean Jaurès
85100 LES SABLES D'OLONNE

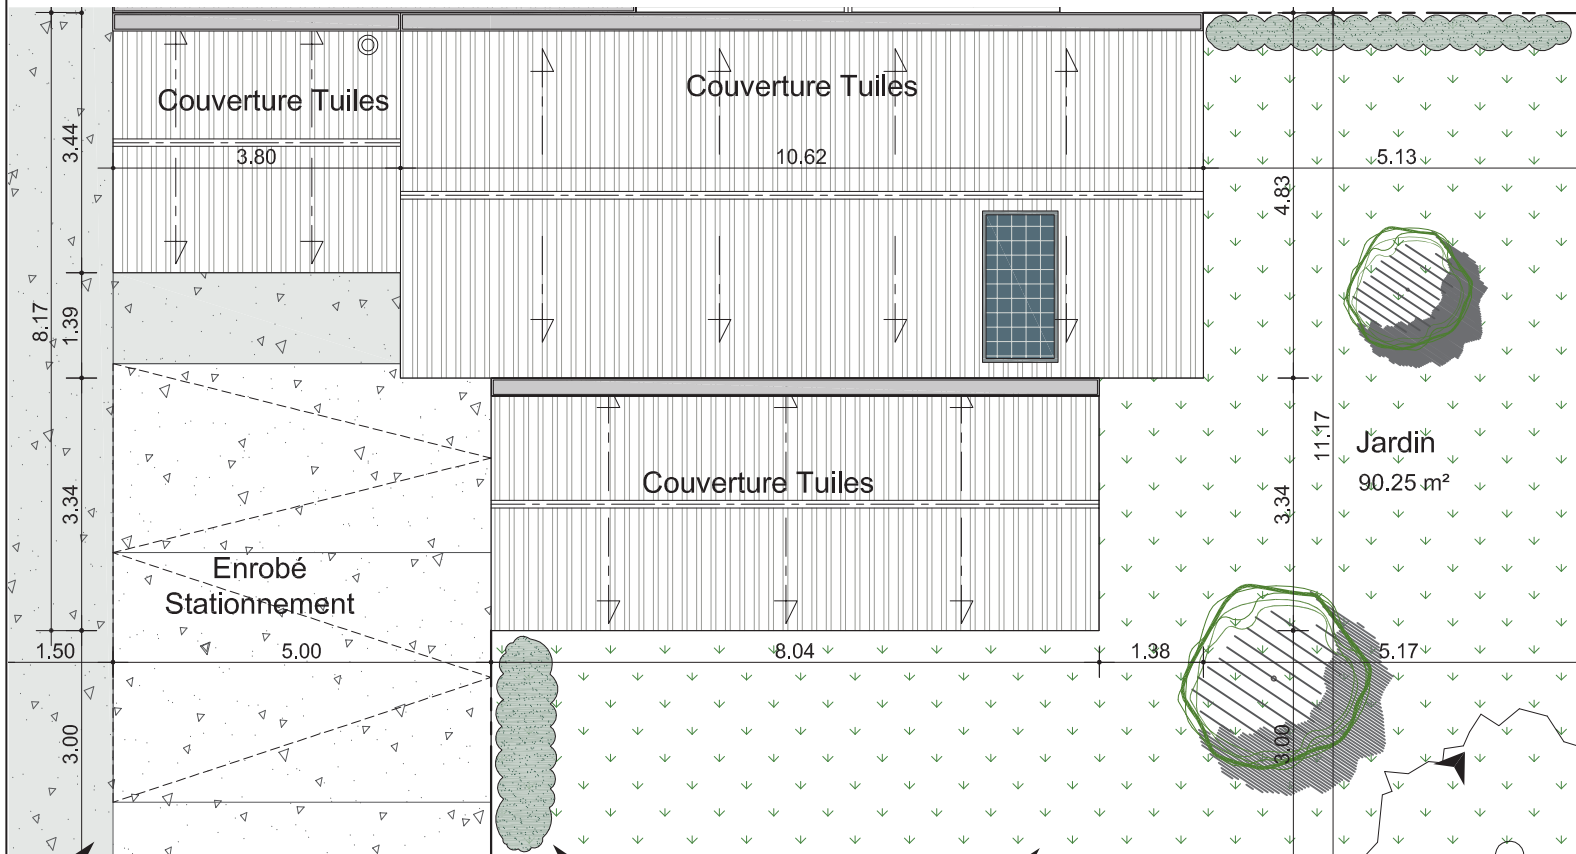

Le Clos

des Lilas

*Rue des Capucines
85 340 Olonne sur Mer*



*Logement 21 - M2
Plan de toiture
Ech: 1/100*

Maitre d'ouvrage :




SCCV L'Ebène
26, Rue Romain Rolland
85180 LE CHATEAU D'OLONNE

Architecte :



Atelier d'Architecture
Durateau Pidoux
17 Avenue Jean Jaurès
85100 LES SABLES D'OLONNE

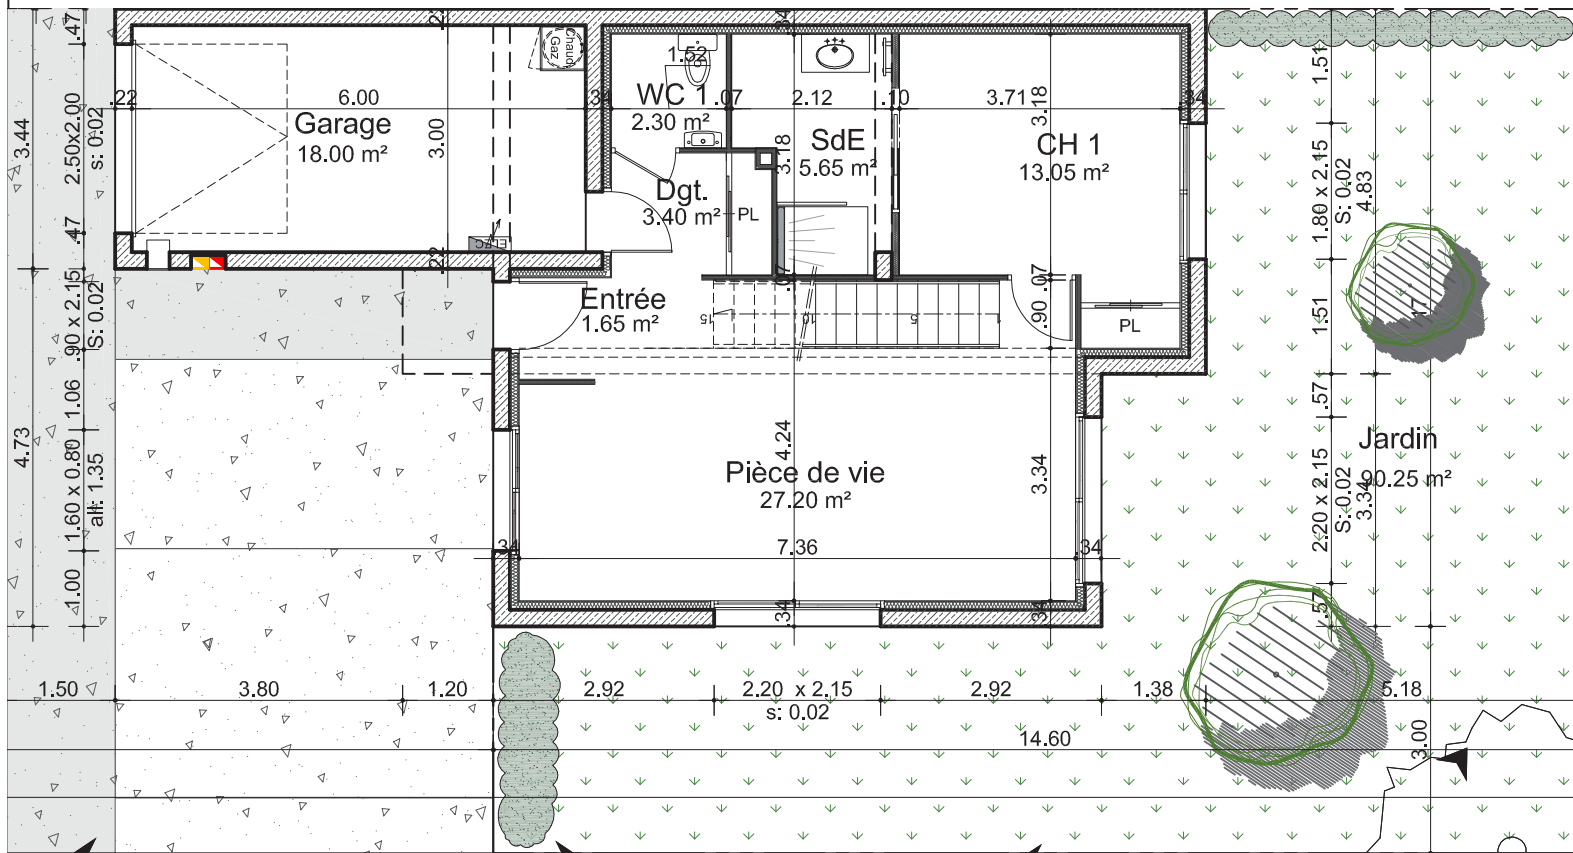

Le Clos

des Lilas

Rue des Capucines
85 340 Olonne sur Mer



Logement 21 - M2
Plan de RdC
Ech: 1/100

Maitre d'ouvrage :




SCCV L'Ebène
26, Rue Romain Rolland
85180 LE CHATEAU D'OLONNE

Architecte :



Atelier d'Architecture
Duranteau Pidoux
17 Avenue Jean Jaurès
85100 LES SABLES D'OLONNE

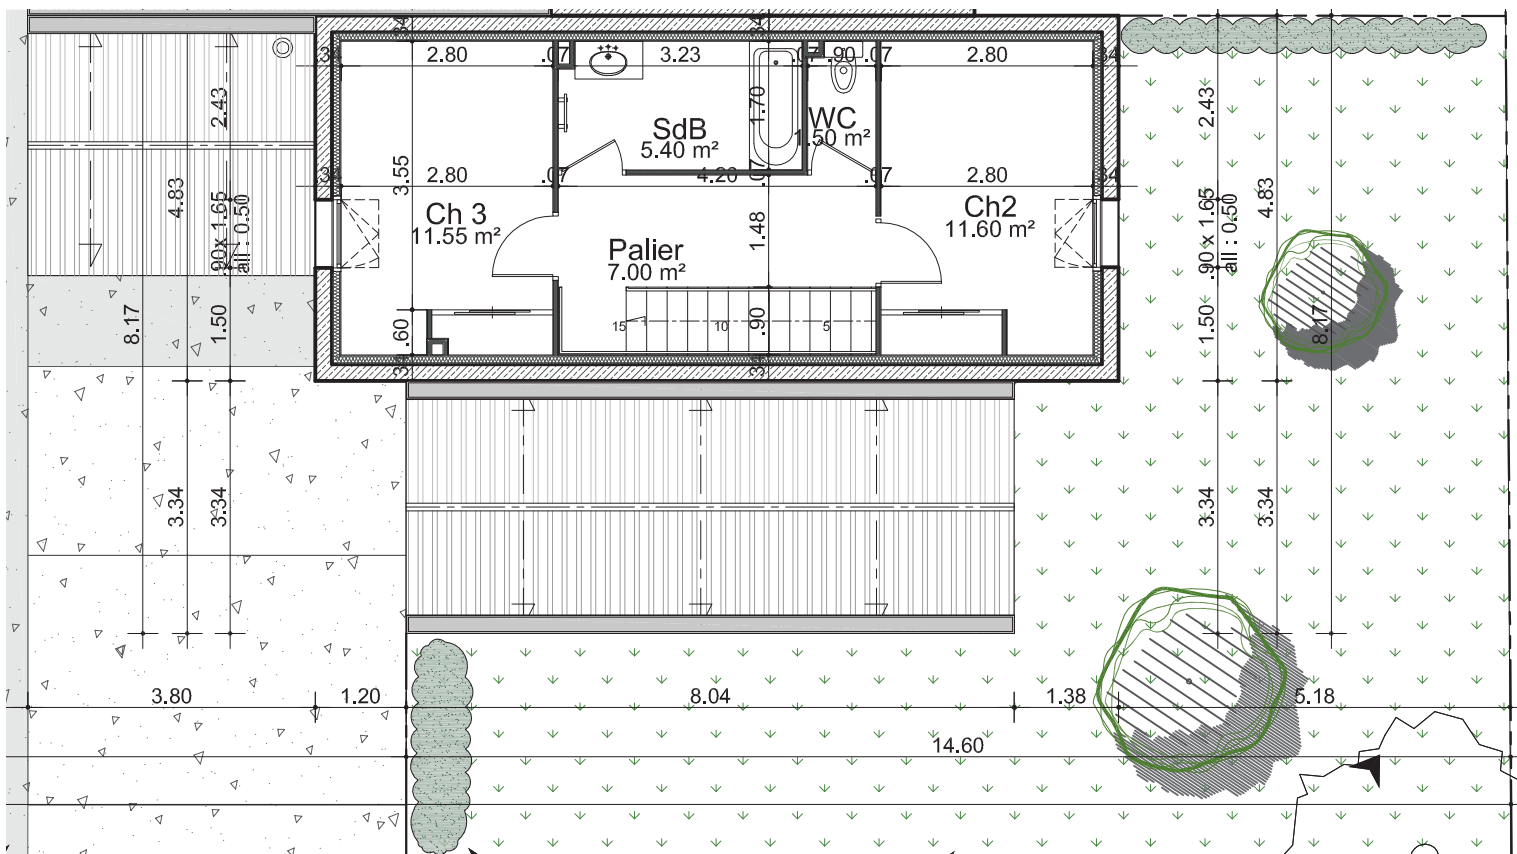

des Lilas

Rue des Capucines
85 340 Olonne sur Mer



Logement 21 - M2
Plan de l'étage
Ech: 1/100

Maitre d'ouvrage :




BENOIST
Immobilier

SCCV L'Ebène
26, Rue Romain Rolland
85180 LE CHATEAU D'OLONNE

Architecte :



Atelier d'Architecture
Duranteau Pidoux
17 Avenue Jean Jaurès
85100 LES SABLES D'OLONNE

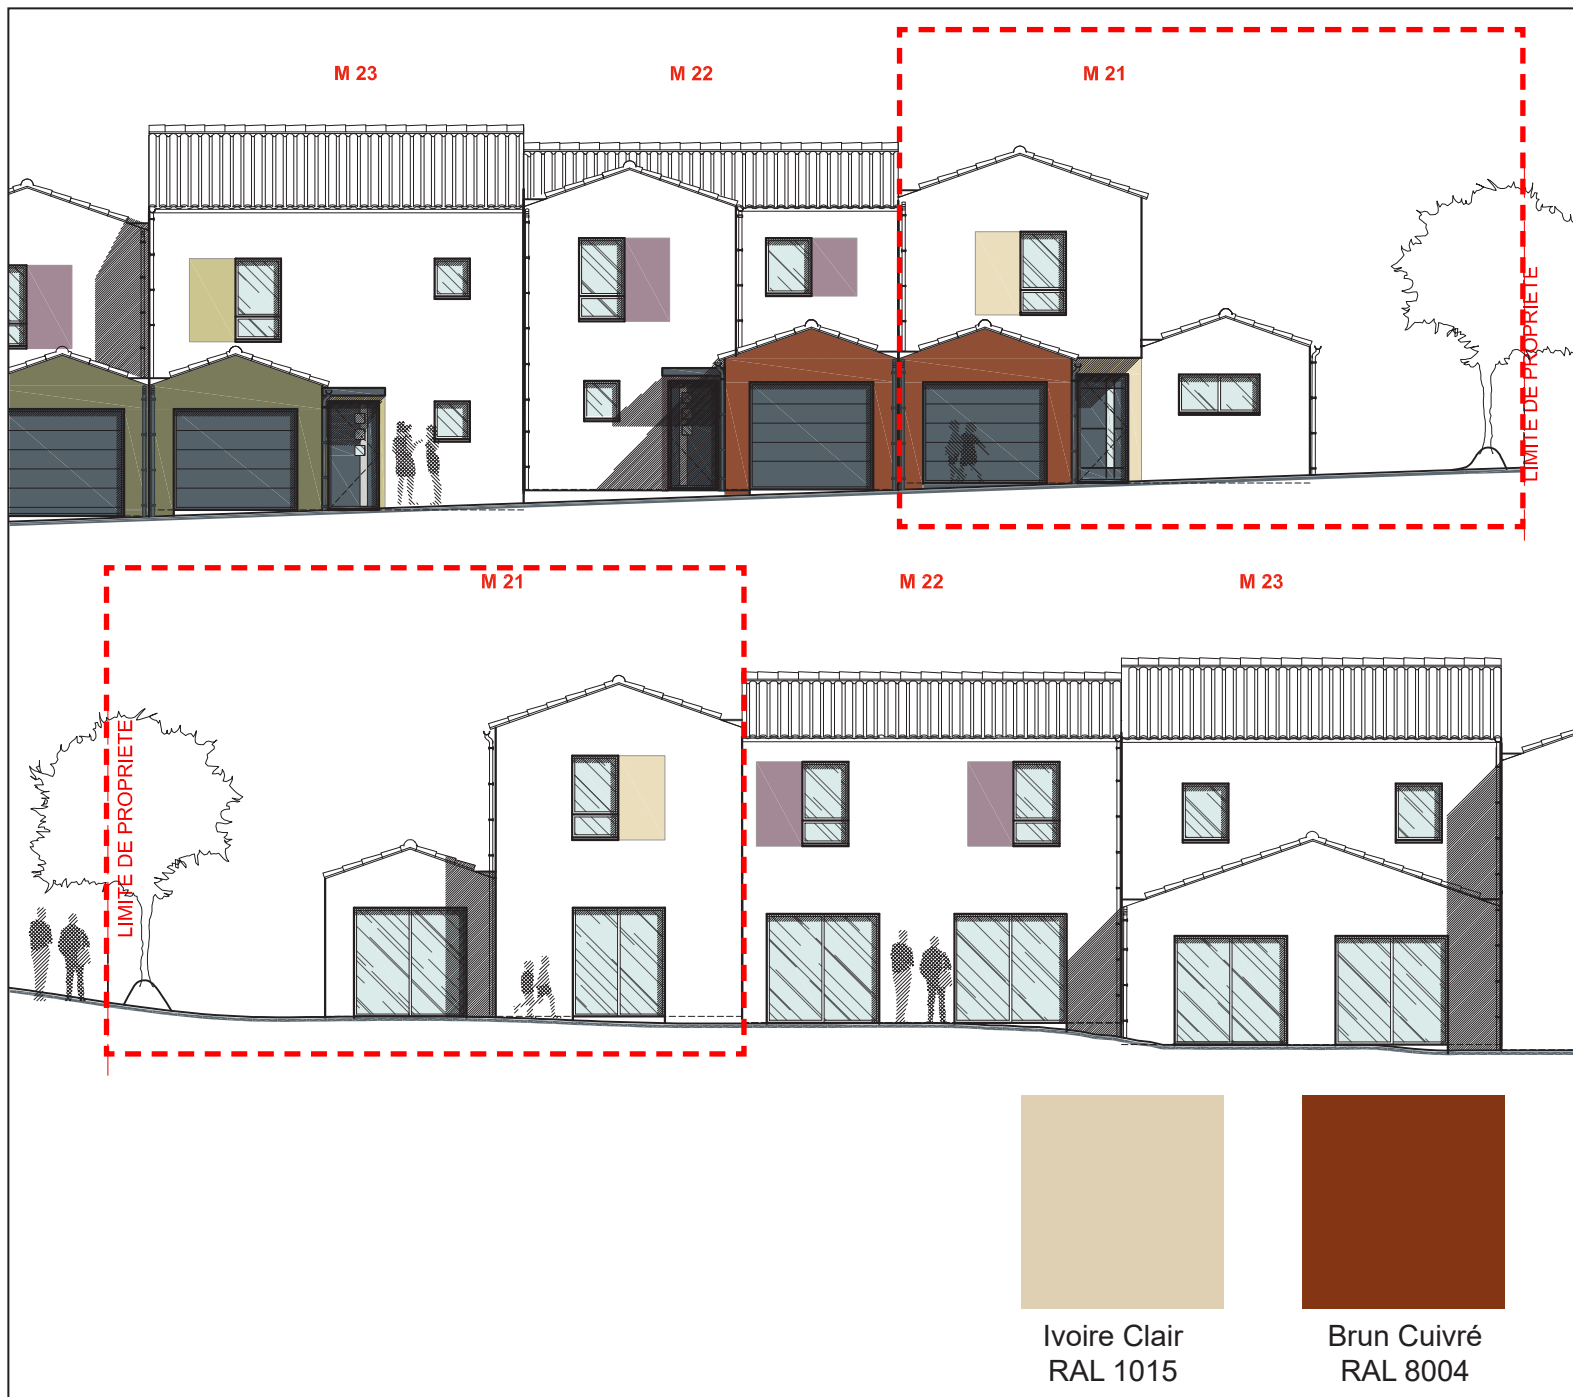

Le Clos

des Lilas

Rue des Capucines
85 340 Olonne sur Mer



Logement 21 - M2
Façades
Ech: 1/150

Maitre d'ouvrage :

BENOIST
Immobilier

SCCV L'Ebène
26, Rue Romain Rolland
85180 LE CHATEAU D'OLONNE

Architecte :



Atelier d'Architecture
Duranteau Pidoux
17 Avenue Jean Jaurès
85100 LES SABLES D'OLONNE



SURFACE HABITABLE

Entrée :	1.65 m ²
Pièce de vie :	30.60 m ²
WC 1 :	2.55 m ²
Chambre 1 :	13.05 m ²
SdB 1 :	5.65 m ²
Chambre 2 :	11.60 m ²
Chambre 3 :	11.55 m ²
WC 2 :	1.50 m ²
SdB 2 :	5.40 m ²
Palier :	7.00 m ²
Total :	90.30 m²

SURFACE ANNEXE

Garage :	18.00 m ²
Stationnements extérieurs	2 places

Le Clos

des Lilas

*Rue des Capucines
85 340 Olonne sur Mer*



*Logement 21 - M2
Volumétries
tableau de surfaces*

Maitre d'ouvrage :

BENOIST
immobilier

SCCV L'Ebène
26, Rue Romain Rolland
85180 LE CHATEAU D'OLONNE

Architecte :



Atelier d'Architecture
Durateau Pidoux
17 Avenue Jean Jaurès
85100 LES SABLES D'OLONNE