

Logement duplex rue

entrée	2.50 m²
espace de vie	27.29 m²
circulation	3.17 m²
wc	2.20 m²
circulation	3.13 m²
chambre enfants	14.43 m²
chambre parents	11.60 m²
salle d'eau	6.02 m²

TOTAL	70.34 m²
LT/cave	+9.50 m²

Logement duplex cour


espace de vie	27.80 m²
wc	2.10 m²
circulation	6.25 m²
chambre enfants	11.08 m²
chambre parents	10.94 m²
salle d'eau	5.81 m²

TOTAL	63.98 m²
LT/cave	+9.50 m²

Logement combles

espace de vie	31.83 m²
wc	2.10 m²
circulation	2.40 m²
chambre	11.30 m²
salle d'eau	4.54 m²

TOTAL	52.17 m²
-------	----------

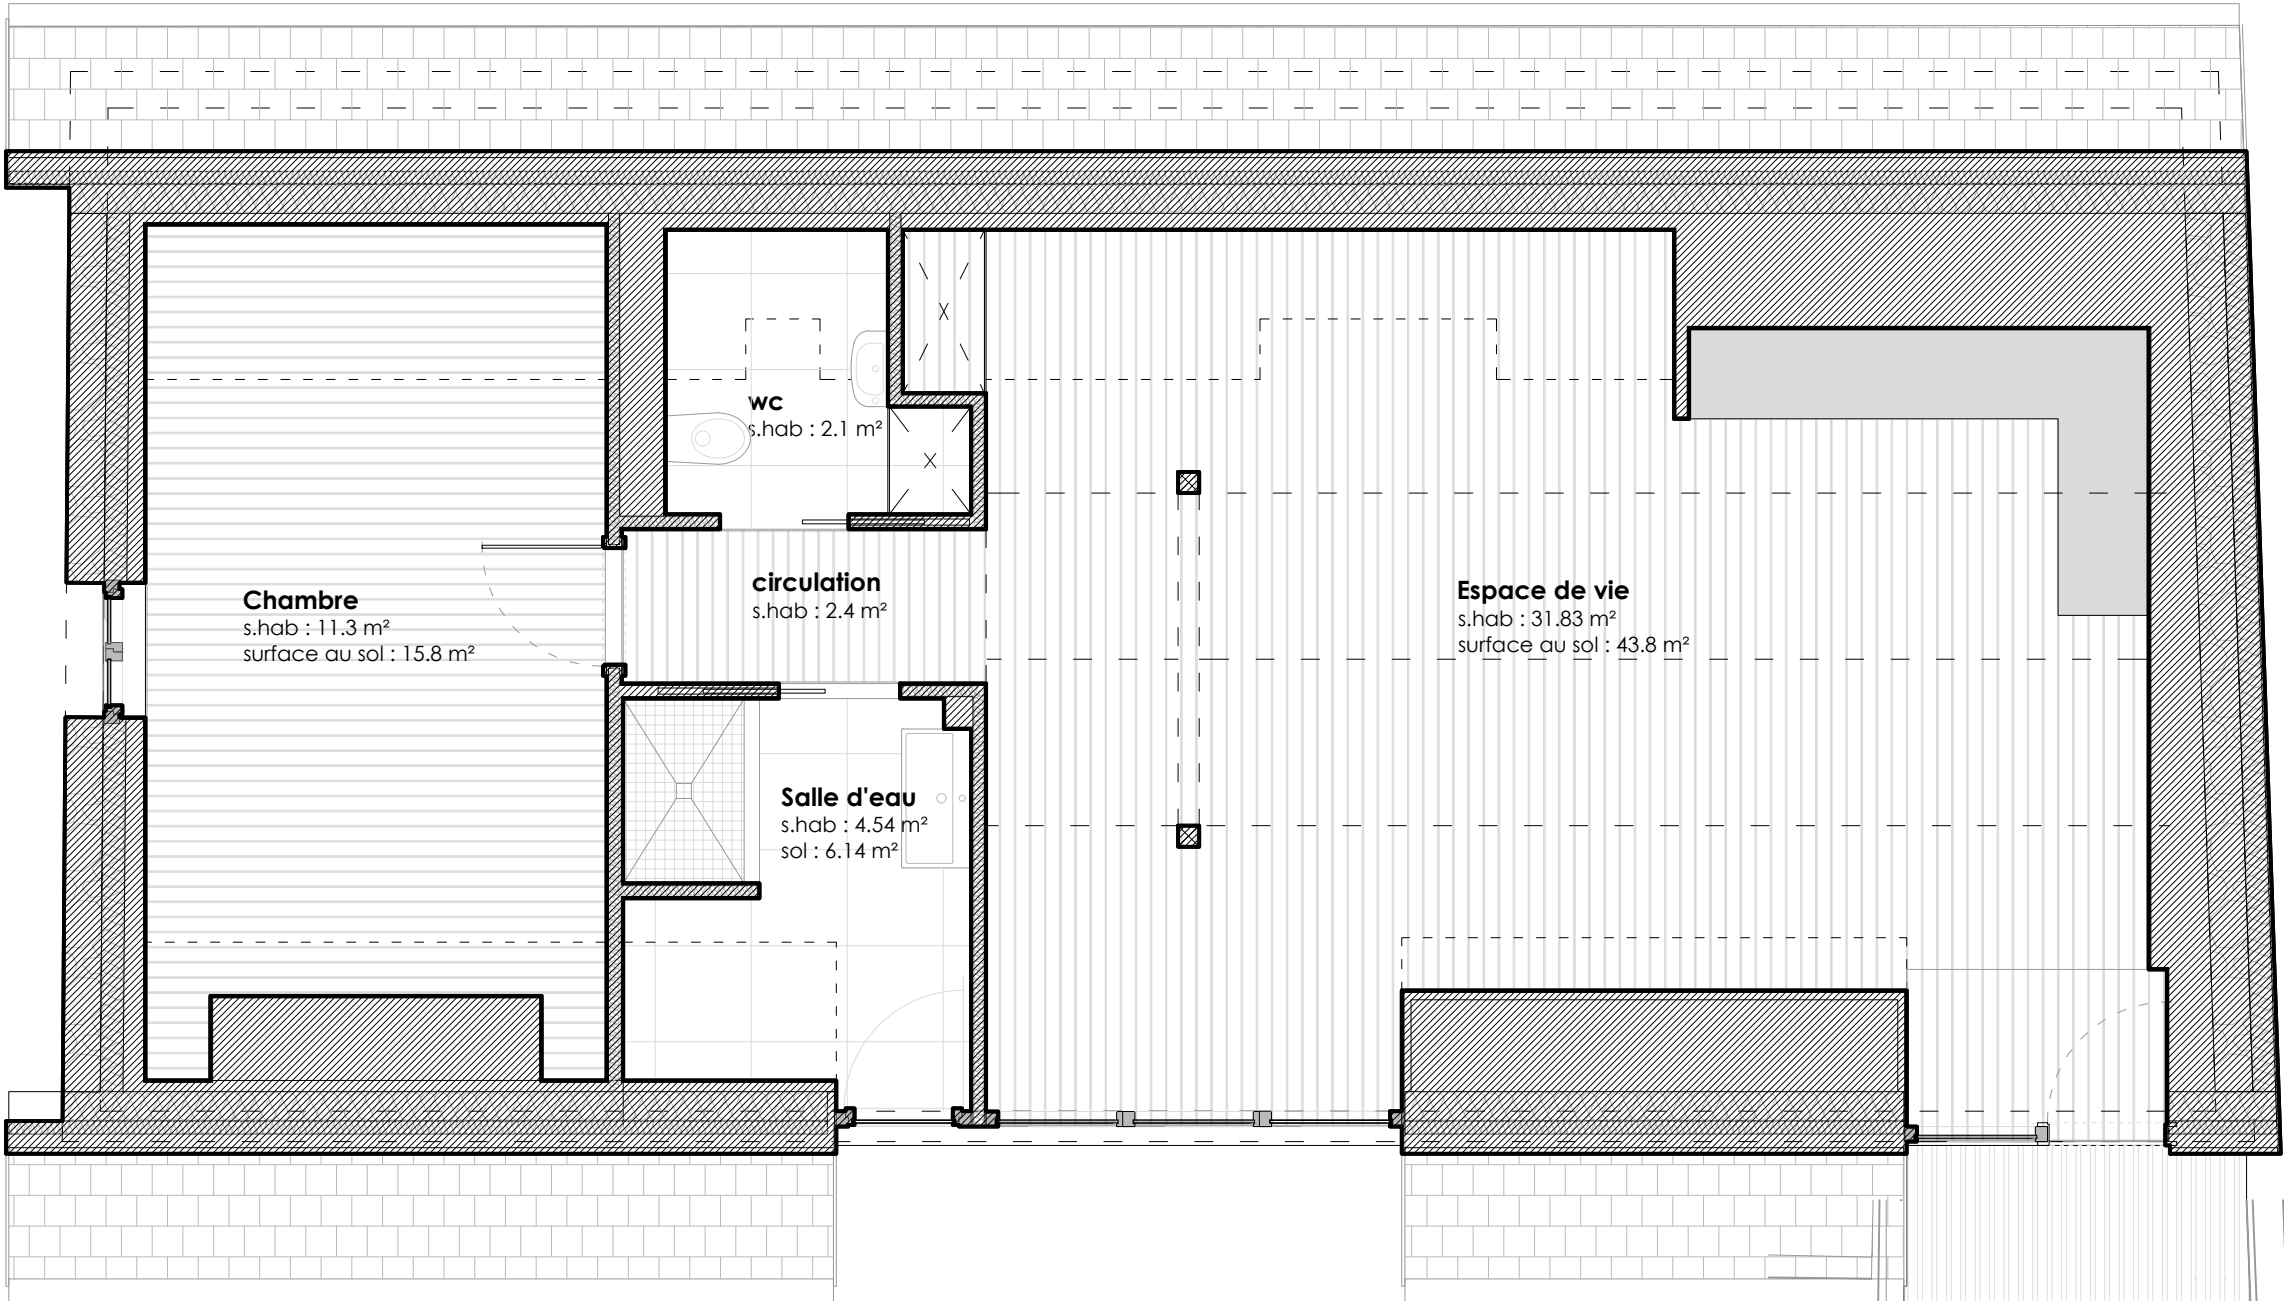

Moa :
M et Mme HAESSLER
5 rue principale,
67310 Dahlenheim



N.B : Toutes les cotes d'implantation par rapport à l'existant sont à vérifier par l'entreprise avant exécution. L'entreprise est tenue d'informer le maître d'oeuvre en cas de différence.
© Ce plan est notre propriété et ne peut être reproduit ou communiqué à des tiers sans notre autorisation écrite.

Document :
Plan du R+2
Aménagement de 3 appartements
7 Rue principale, 67310 Dahlenheim

Dossier / Phase	Emetteur	n° de planche	Ind.	Date de créa.	Echelles
DOE	NC	n°03	/	08.07.25	1/50 .A3