


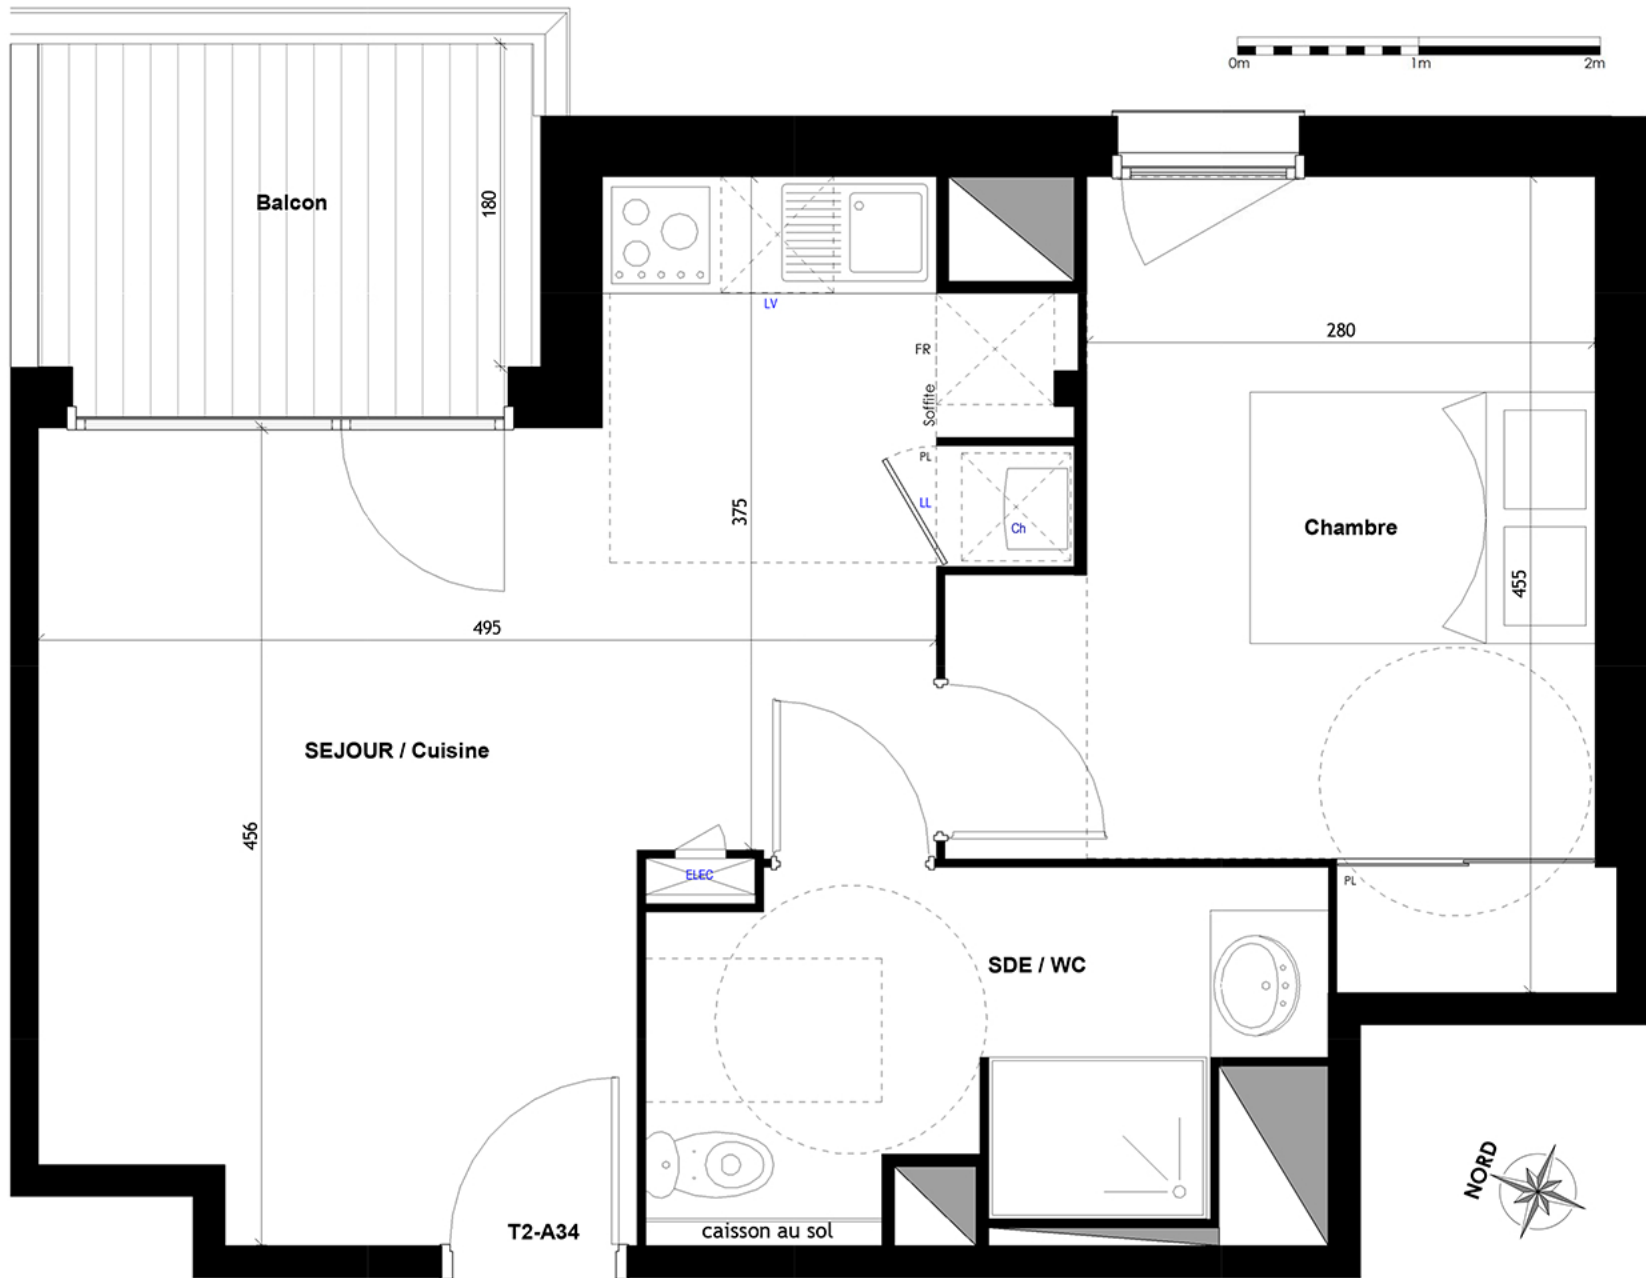

PLAN DE REPERAGE



BATIMENT	NIVEAU	R3
TYPE	T2	APPT. N° 34

SURFACE HABITABLE

Séjour Cuisine	22.29 m²
Chambre	13.02 m²
Bains + WC	6.57 m²

TOTAL HABITABLE	41.88 m²
-----------------	----------

Surfaces Annexes :

Balcon	5.10 m²
--------	---------

Vendredi 11 Janvier 2019

LEGENDE

F : Fenêtre	LL : Emplacement Lave Linge	MO : Emplacement Micro-ondes	Soffite / faux-plafond
PF : Porte-fenêtre	LV : Emplacement Lave Vaiselle	ETEL : Tableau électrique	CH : Chaudière
VR : Volet Roulant	FR : Emplacement Réfrigérateur	PL : Placard	

La société se réserve le droit d'apporter toutes modifications nécessaires d'ordre technique, administratif ou normatif.
Le présent plan est provisoire, il ne mentionne ni les retombées, ni les canalisations.
Le mobilier, les soffites et les faux-plafonds représentés sont donnés à titre indicatif.

