




**Icade Promotion**  
 17, Avenue François Mitterrand, 57 017 METZ Cedex 1  
 Tél: 03 54 84 45 10 -Fax: 03 54 84 45 12

**LE COPERNIC**  
 Rue Sidney Bechet  
 54 520 LAXOU

**BATIMENT I - Appartements**



n° Lot	Type	Niveau
I 06	T2	RDC

Lot I 06 - T2	
Surfaces habitables:	
Entrée	6.10 m <sup>2</sup>
PL	0.60 m <sup>2</sup>
Séjour / Cuisine	18.35 m <sup>2</sup>
Chambre	12.20 m <sup>2</sup>
SdE / Wc	5.40 m <sup>2</sup>
<b>Total</b>	<b>42.65 m<sup>2</sup></b>
Surfaces extérieures:	
Terrasse	5.70 m <sup>2</sup>
<b>Total</b>	<b>5.70 m<sup>2</sup></b>

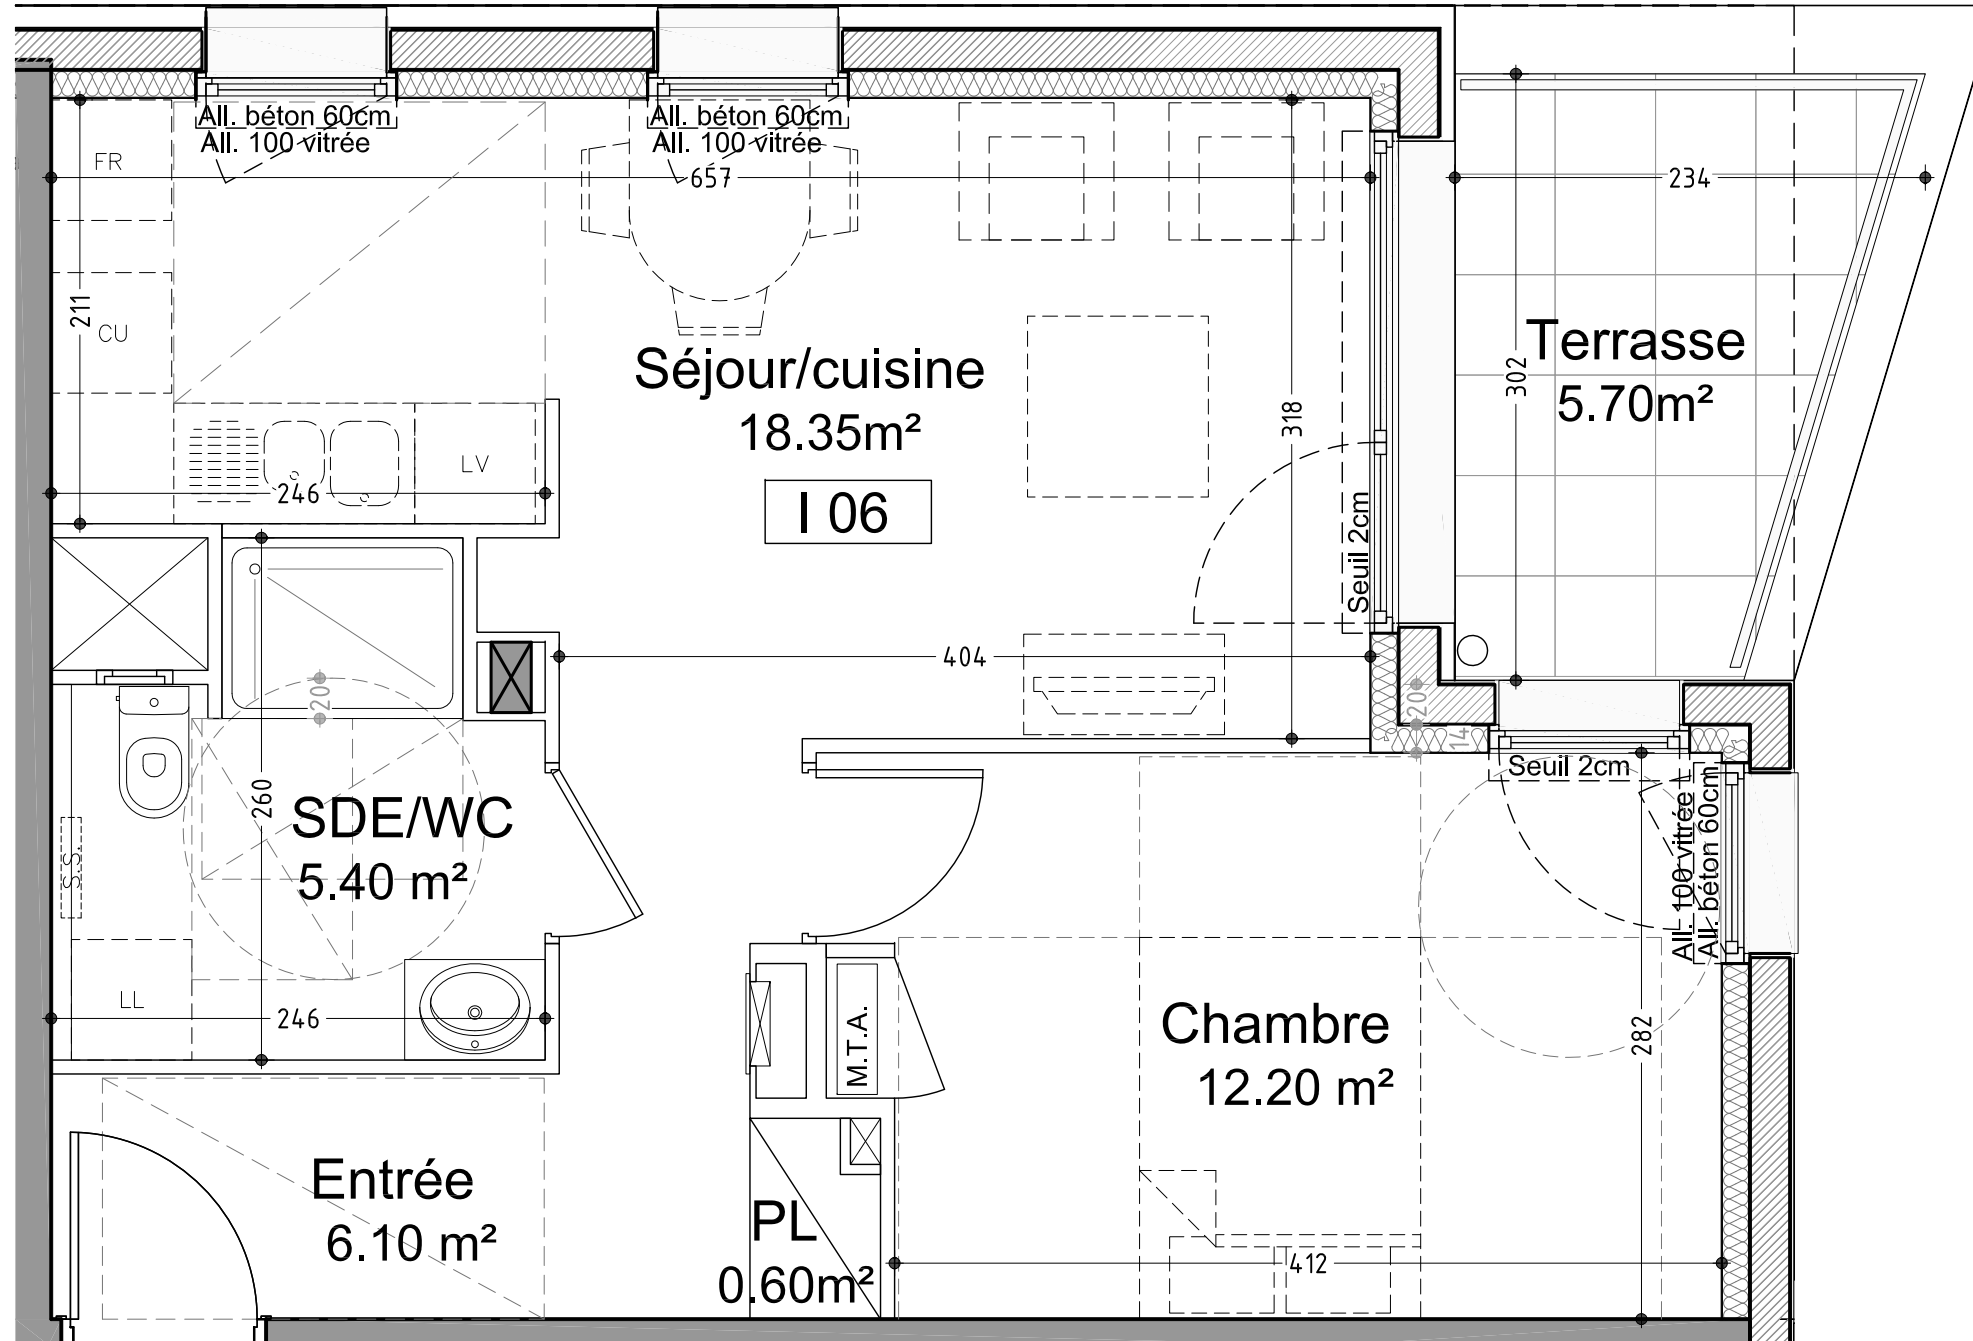

Pour l'acquéreur

Pour ICADE Promotion

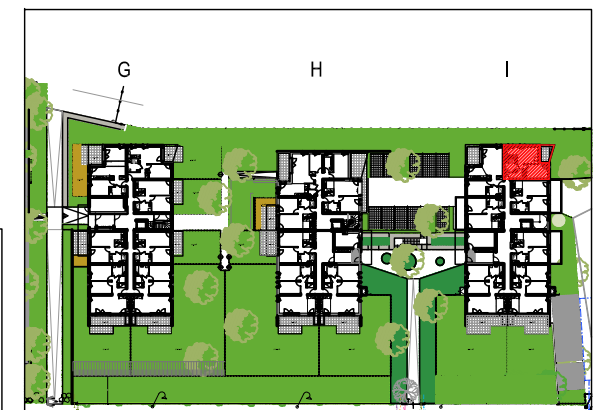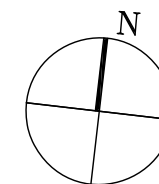

Nota: Des modifications sont susceptibles d'être apportées au plan en fonction des nécessités techniques et administratives (notamment pour les dimensions libres et les équipements).  
 Les cotes sont indicatives. Les surfaces sont approximatives. Les retombées, retombées de poutres, altimétries, nivellements de terrain, soffites, canalisations, chaudières, ne sont pas figurés.

Le 04-04-2019