



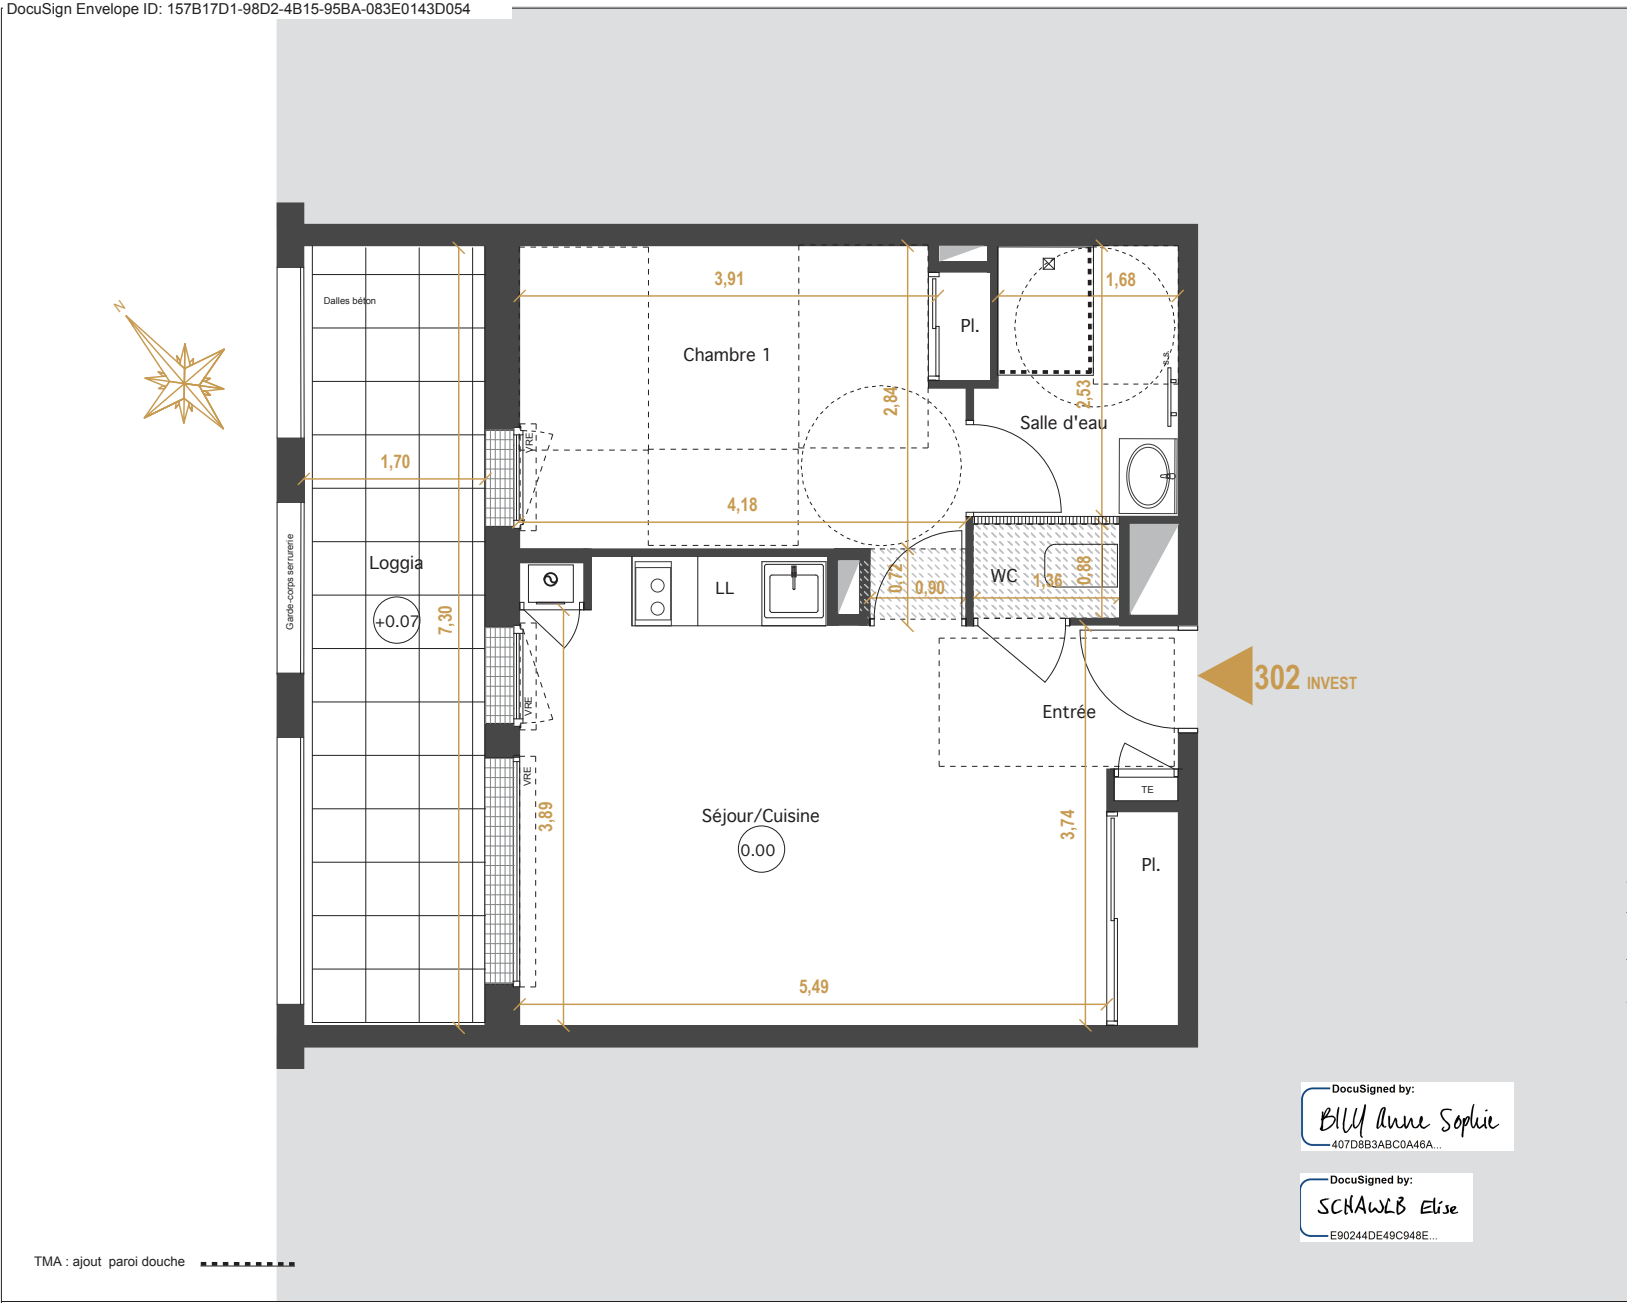

TMA : ajout paroi douche

NOTA : Le présent plan exprime les dispositions générales du logement, susceptibles d'adaptations techniques, de dimensions et d'organisation en fonction de nécessités techniques de réalisation.
Les équipements ménagers (notés LV, LL, SL, Cuisson et Froid) et le mobilier, indiqués en pointillés, ne sont pas fournis. Les poutres, poteaux, soffites et faux-plafonds n'apparaissent pas systématiquement.

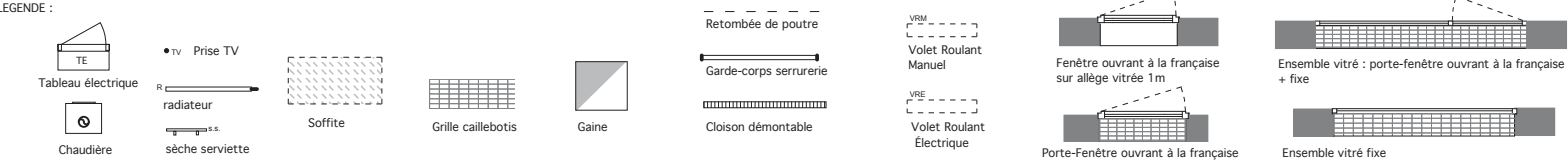

JADEO

SAINT-JOSEPH DE PORTERIE
NANTES

RUE DU CHÊNE JAUNAI

BATI-NANTES

BÂTISSEURS D'AVENIR

icéo

la ville est belle

N° d'Appt.	Type	Niveau
A 302	T2	3

SURFACES HABITABLES	
Séjour/Cuisine + Pl.	24,60 m2
Chambre 1 + Pl.	12,50 m2
Salle d'Eau	4,50 m2
WC	1,20 m2
	42,80 m2
Loggia	12,40 m2

012345

PLAN DE COMMERCIALISATION - TMA

Édition : 20/10/2020

Index A