



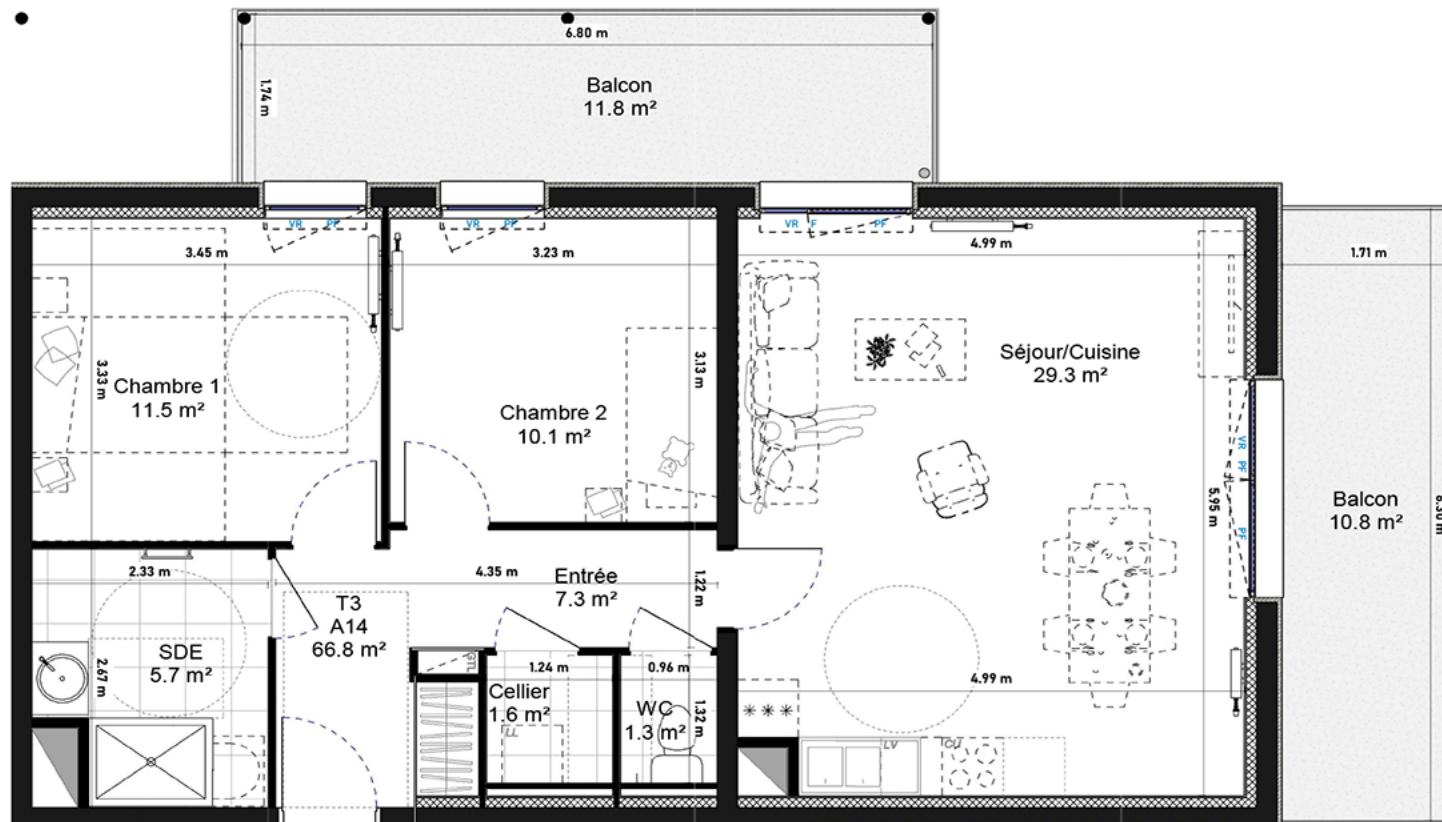

LÉGENDE

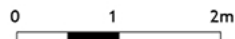

	Radiateurs		Sèche Serviettes
	Placard équipé		Porte Fenêtre
	Soffite		Fixe
	GTL		Oscillo-battant
	Frigo		Volet Roulant
	Cuisson		Lave Linge
	Lave Vaiselle		Garde-corps



Le présent plan et la perspective sont établis sur la base du dossier de permis de construire et pourra subir des adaptations dimensionnelles, techniques et d'organisation afin de répondre aux contraintes induites par les études détaillées d'exécution. Les surfaces des placards sont comprises dans la surface des pièces où ils se situent. Les poutres, poteaux, soffites, canalisations et faux plafonds n'apparaissent pas systématiquement sur le présent plan. Les surfaces ainsi que l'emplacement des équipements et le mobilier sont mentionnés à titre indicatif. Les plantations éventuelles ne sont pas contractuelles. L'implantation des meubles évier et autres éléments de cuisine de l'opération est indicative, et permet de visualiser le positionnement des arrivées et évacuations d'eau à la livraison du logement.

Date de mise à jour

20/07/2021

Indice A

Acquéreur SIGNATURES : Vendeur

Bâtiment A

Niveau	Logement	Type
R+1	A 14	T3
Pièces		Surfaces

Séjour/Cuisine	29.3 m²
Chambre 1	11.5 m²
SDE	5.7 m²
Chambre 2	10.1 m²
Entrée	7.3 m²
WC	1.3 m²
Cellier	1.6 m²
Surface habitable	66.8 m²
Balcon	11.8 m²
Balcon	10.8 m²
Annexes	22.6 m²
Surface totale	89.4 m²