


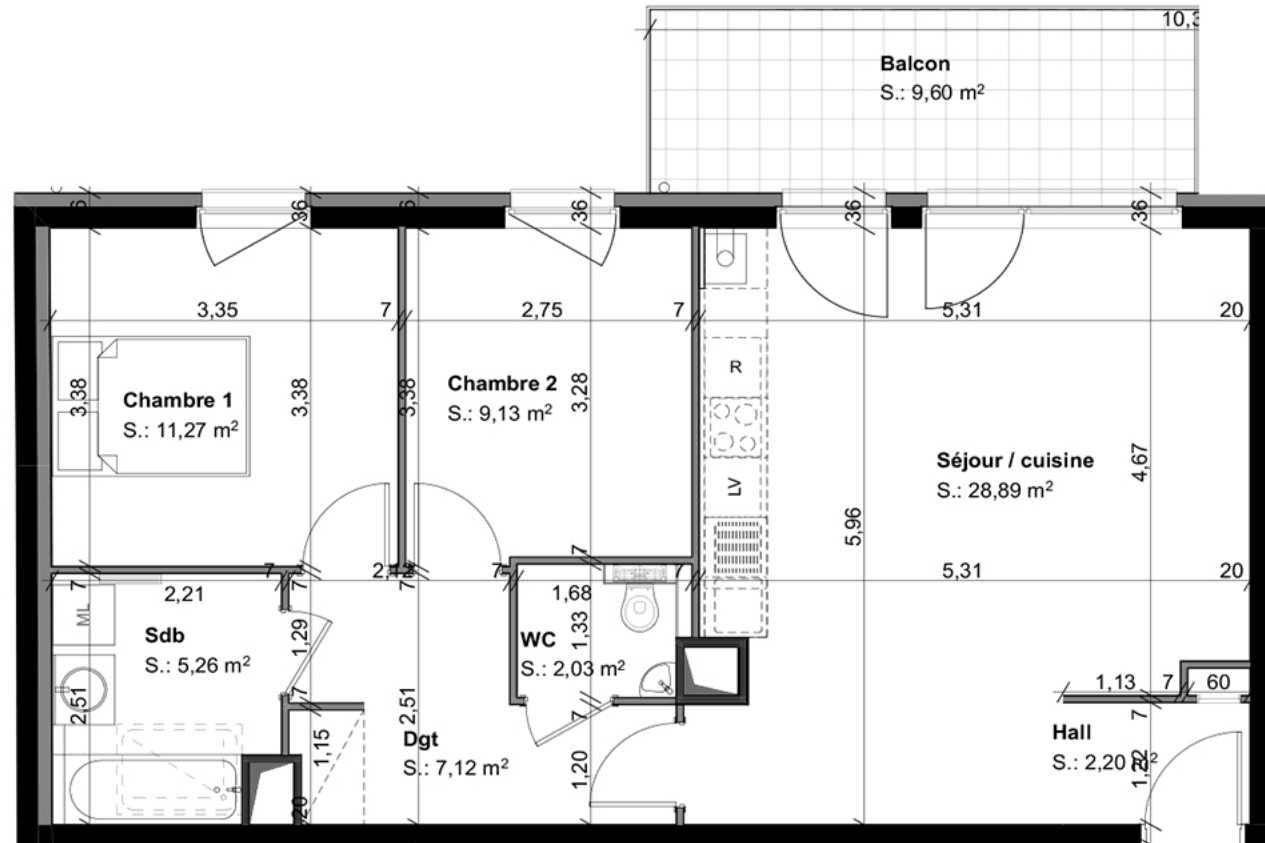

LOT 101	
NIVEAU	R+4
TYPE	T3
Hall	2,20
Séjour / cuisine	28,89
Dgt	7,12
WC	2,03
Sdb	5,26
Chambre 1	11,27
Chambre 2	9,13
	65,90 m²
SURFACES ANNEXES	
Balcon	9,60



ECHELLE 1/50



DCE 05/11/2021

maj 14 avril 2022

LES COTES DES PLANS DE VENTE SONT APPROXIMATIVES AINSI QUE LES SURFACES DES LOGEMENTS ET DES DIFFERENTES PIECES. ELLES NE SONT DONNEES QU'A TITRE INDICATIF ET PEUVENT ETRE LEGEREMENT MODIFIEES POUR LES BESOINS DE LA CONSTRUCTION ET LE RESPECT DES EXIGENCES TECHNIQUES DANS LA LIMITE DES TOLERANCES USUELLES. LOGEMENT ETABLI SUR LA BASE DU PERMIS DE CONSTRUIRE.