

PATIO Segreto

9 QUAI PASTEUR

R+2

T2


B 204

Salon / Séjour	18 m ²
Chambre	12 m ²
SDE	6 m ²
Entrée + PI	4 m ²

Surface Habitable 40 m²

Terrasse 11 m²


Surface totale 51 m²

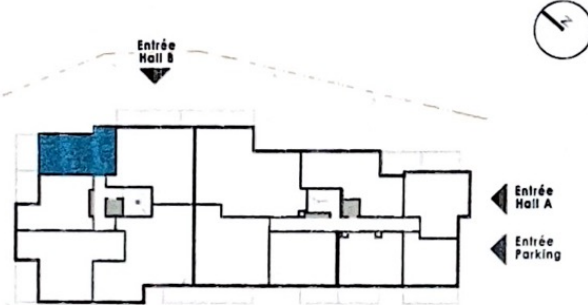

ICADE

Des modifications sont susceptibles d'être apportées à ce plan en fonction des contraintes techniques ou réglementaires de la construction, tant en ce qui concerne les dimensions libres que l'équipement. Les retombées, faux-plafonds, solives, ainsi que l'emplacement des équipements sont figurés à titre indicatif.

PLAN DE VENTE - JANVIER 2021

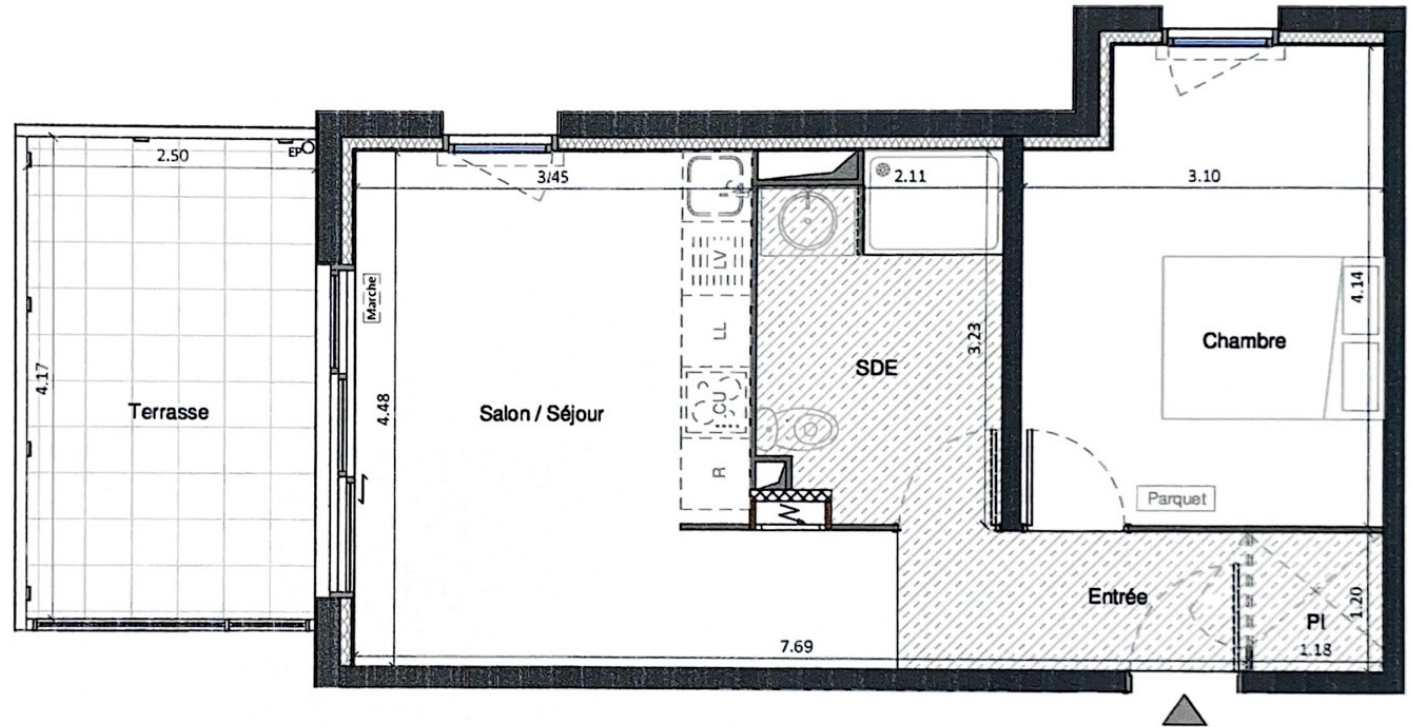

Légende:

R = Réfrigérateur

CU = Cuisine

LV = Lave-vaisselle

LL = Lave-linge


[Marche] Les marches d'accès aux terrasses extérieures valent entre 6 et 25 cm.




Porte simple batante



Porte fenêtre simple ouvrant à la française

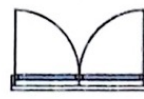

Porte fenêtre double ouvrant à la française

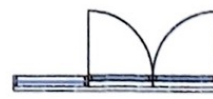

Porte fenêtre double ouvrant à la française + châssis fixe



Fenêtre ouvrant à la française - Allège pleine



Gaine technique



Tableau électrique



Faux-plafond



Dalles sur plot



Séparatif terrasse