



DEMEURE VICTORINE

7, RUE AMPERE
92800 - PUTEAUX

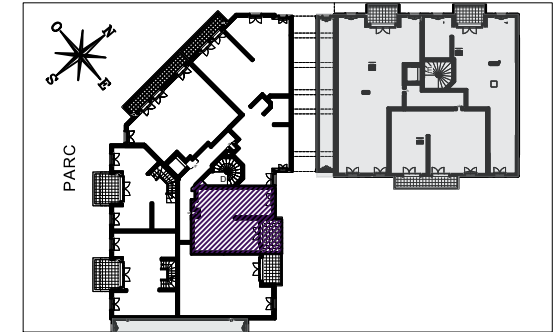

HALL DARJEELING Appartement de 2 pièces n° 411 au 1er étage

SEJOUR-CUISINE	22.26 m ²
CHAMBRE	13.50 m ²
SALLE DE BAINS	6.53 m ²
SURFACE TOTALE HABITABLE	42.29 m²
LOGGIA	6.25 m ²
SURFACE TOTALE PRIVATIVE	48.54 m²

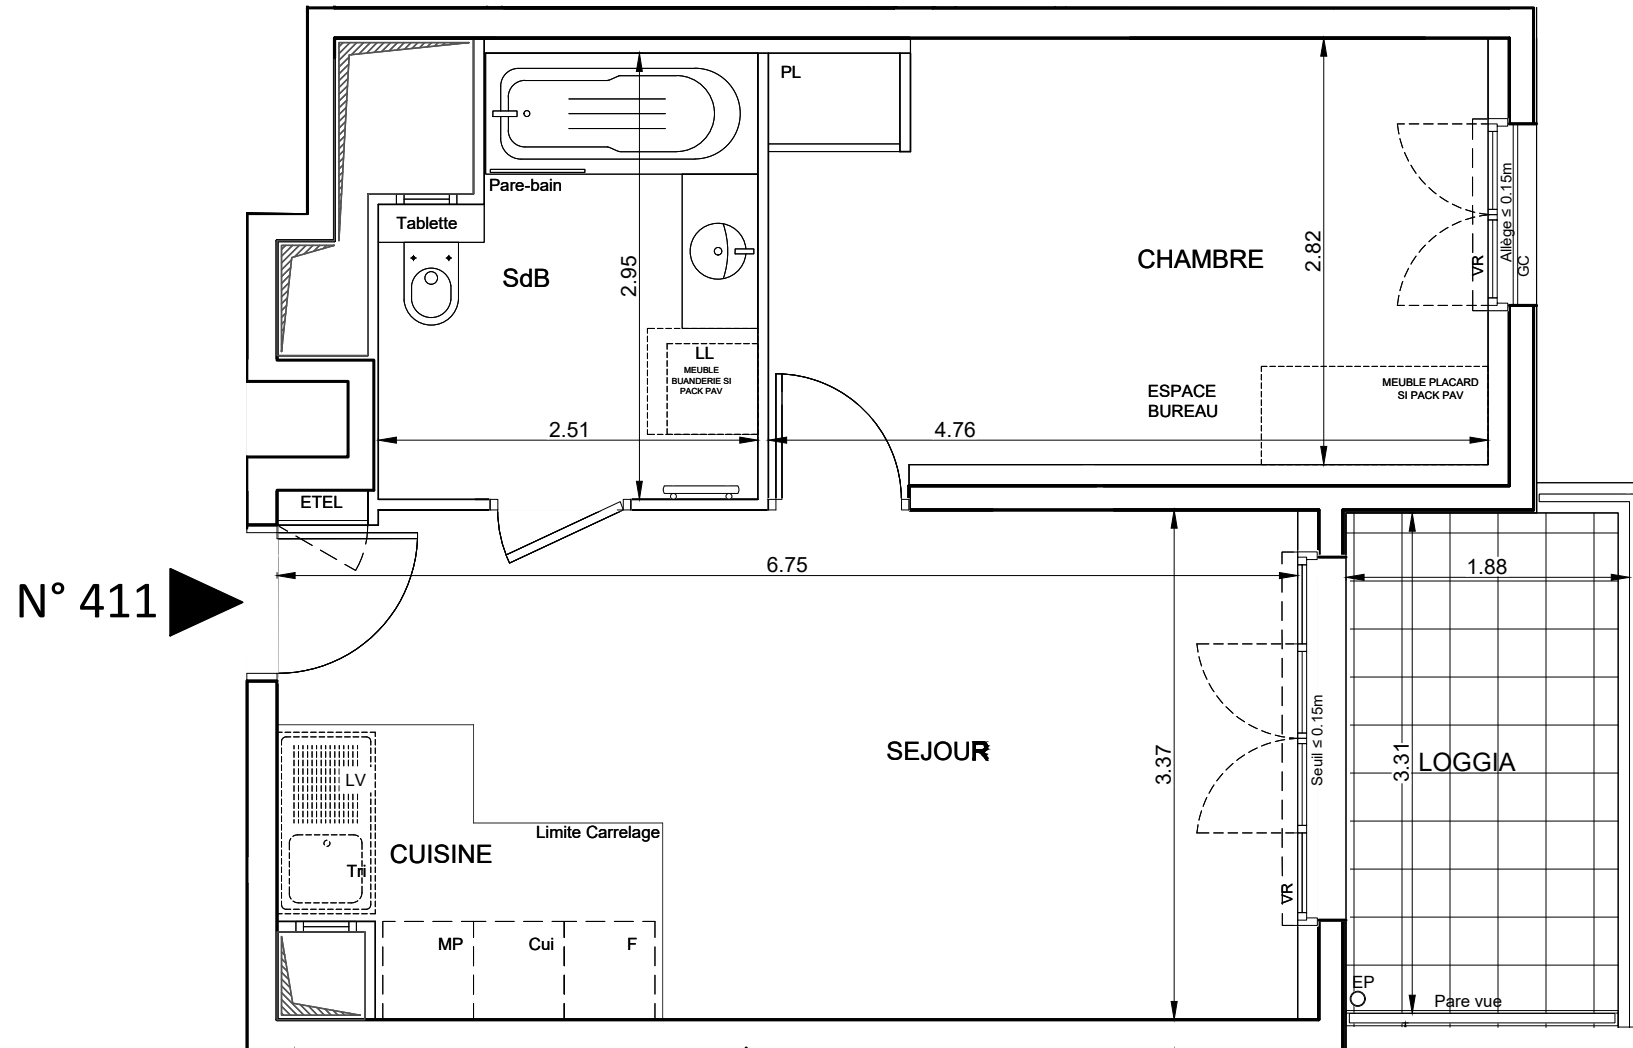

N° 411

LEGENDE			
	PRISE 16A COMMANDEE		APPLIQUE EXTERIEURE
	PRISE 16A		DETECTEUR ET AVERTISSEUR AUTONOME DE FUMEE (LE BET ELECTRICITE POURRA AJUSTER LA POSITION DU DAAF SI NECESSAIRE)
	PRISE ETANCHE		VIDEOPHONE
	TERMINAL 32A		PRISE RJ 45
	PRISE 20A SPECIALISEE (Four, Lave-vaisselle ou Lave-linge)		ETEL ESPACE TECHNIQUE ELECTRIQUE DU LOGT.
	PRISE 16A HAUTE		ROBINET DE PUISAGE
	PRISE 16A HAUTE MICRO-ONDES		BALLON D'EAU CHAUDE SUR PIED
	SORTIE DE FIL HOTTE		BALLON D'EAU CHAUDE SUSPENDU
	SORTIE DE FIL EN PLAFOND		SECHE-SERVETTES
	SORTIE DE FIL EN APPLIQUE		RETOMBEE DE POUTRE
	LL LAVES LINGE		CUI BLOC CUISSON
	LV LAVES VAISSELLE		TRI TRI SELECTIF
	MP MODULE PACK (SI PACK PAV OU PAL ACHETE EN SUPPLEMENT)		F REFRIGERATEUR
	VR VOLET ROULANT		LC LINEAIRE COMPLEMENT (EXIGENCE NF HABITAT)
	AV ALLEGE VITREE		LIMITE SUPERIEURE DES TRAPPES DE VISITE DES CUISINES < 75CM DU SOL FINI
	GC GARDE-CORPS		SOFFITE

Hauteur sous plafond des pièces principales sauf mention particulière : 2.50m

Echelle		Date	15/11/22	Indice	: 0
---------	--	------	----------	--------	-----