
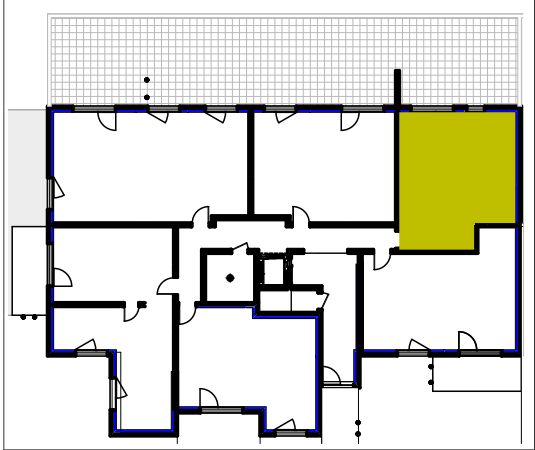
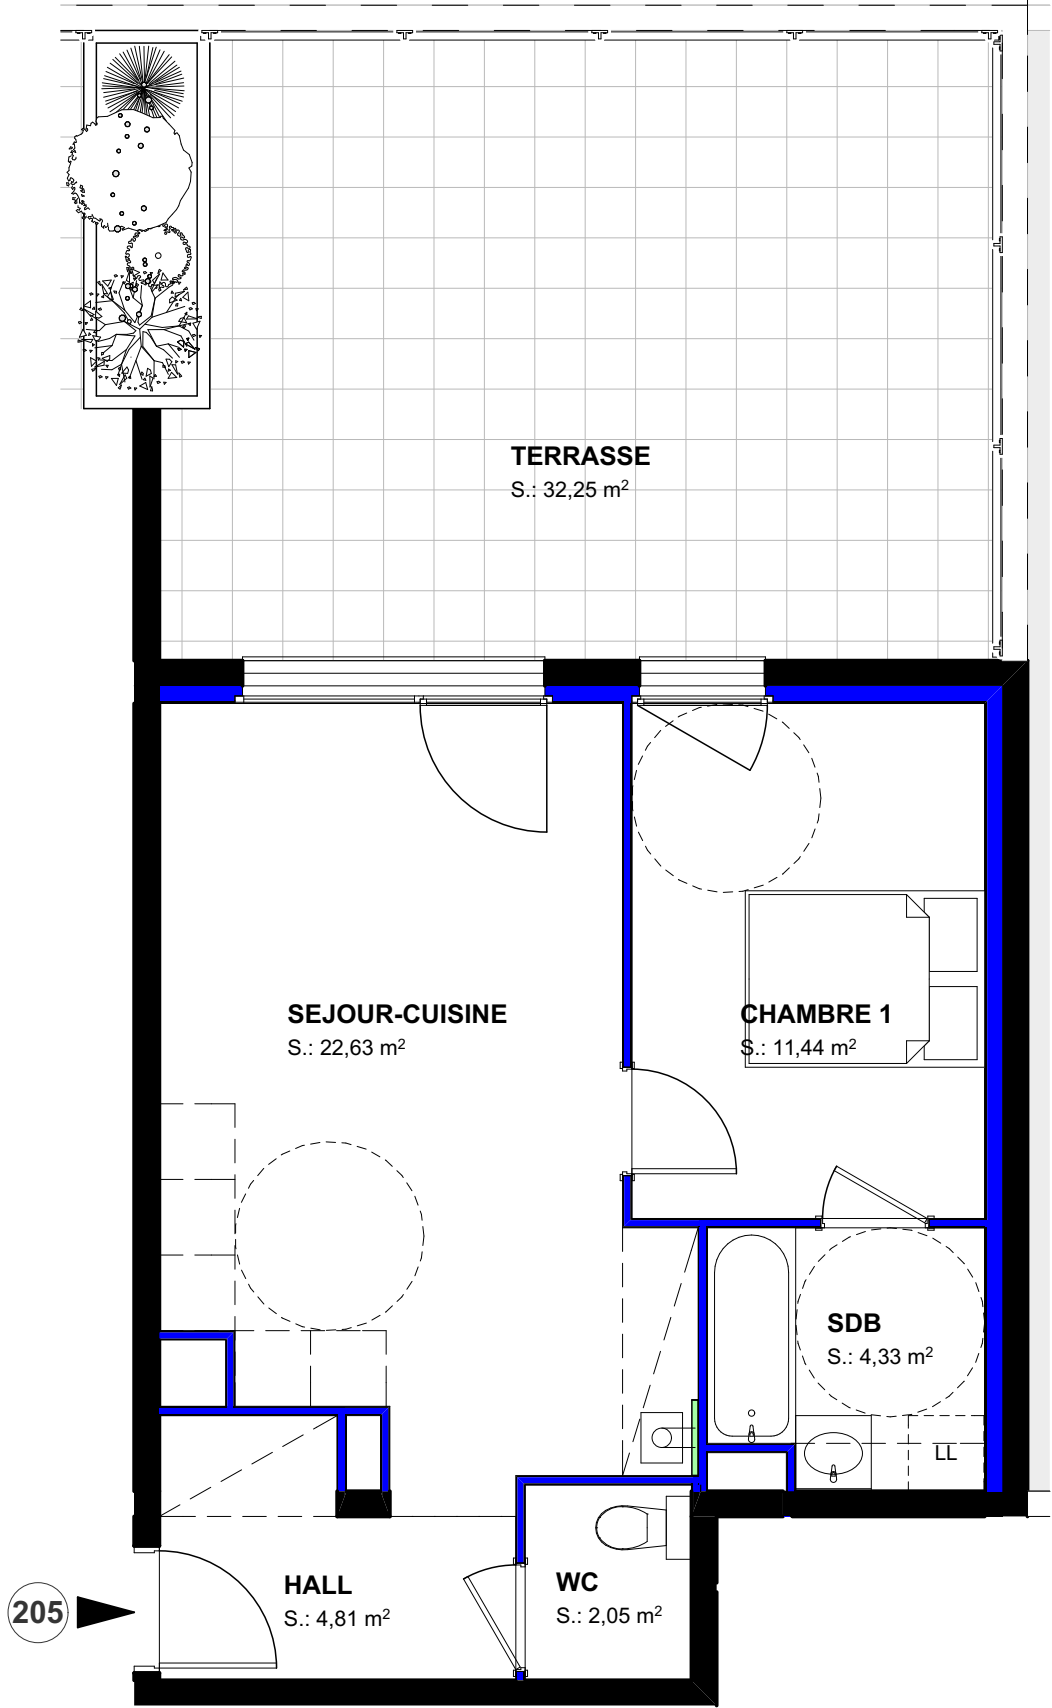


RESIDENCE " EDEN FIRST "

BATIMENT B


CONSTRUCTION D'UN IMMEUBLE D'HABITATION DE 21 LOGEMENTS A ROSENAU

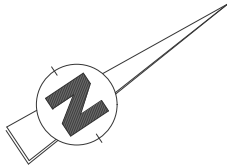

LOT 205	
NIVEAU	REZ DE CHAUSSEE
TYPE	T2

SURFACES HABITABLES	
SEJOUR-CUISINE	22,63
CHAMBRE 1	11,44
SDB	4,33
WC	2,05
HALL	4,81
45,26 m²	

SURFACES ANNEXES	
TERRASSE	32,25

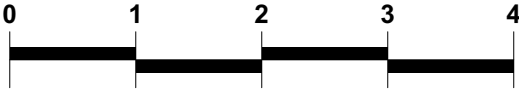

LES COTES DES PLANS DE VENTE SONT APPROXIMATIVES AINSI QUE LES SURFACES DES LOGEMENTS ET DES DIFFERENTES PIECES. ELLES NE SONT DONNEES QU'A TITRE INDICATIF ET PEUVENT ETRE LEGEREMENT MODIFIEES POUR LES BESOINS DE LA CONSTRUCTION ET LE RESPECT DES EXIGENCES TECHNIQUES DANS LA LIMITE DES TOLERANCES USUELLES.