




PLAN DE MASSE 1/200ème

Etages	Pièces	m2 sols
<i>Rez-de-chaussée</i>		
	Chambre 1	11,42
	Chambre 2	9,81
	Dgt	6,76
	Pièce de vie	30,02
	SdB	6,03
		64.04 m²

Surface du garage : env. 18m²
 Abris de jardin : env. 1.5m²
 Surface du terrain : env. 225m²

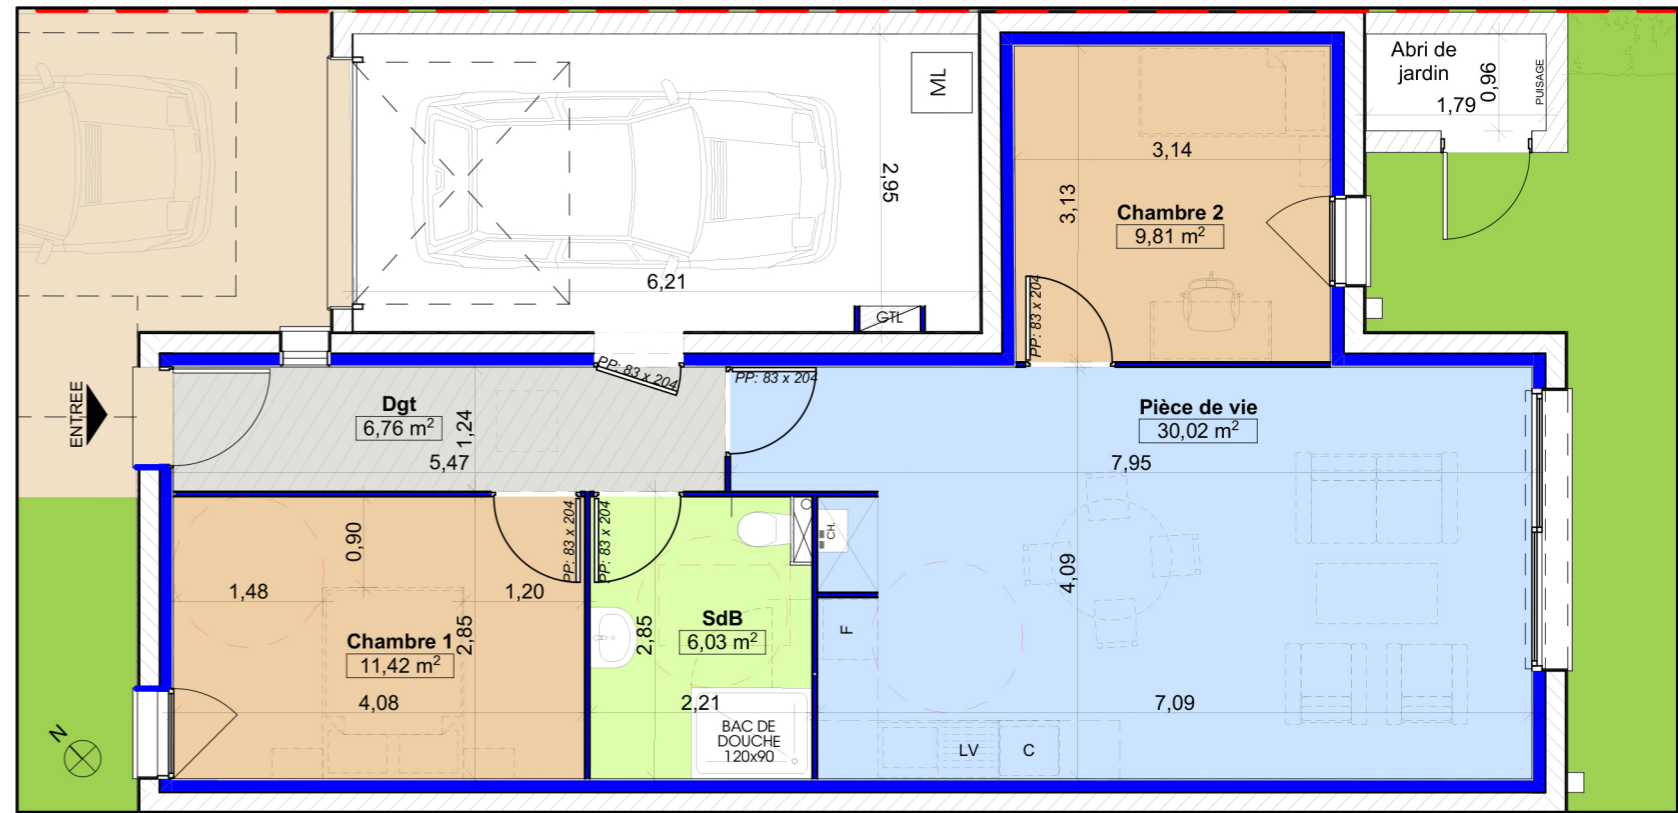


PLAN DE RDC 1/75ème

FAUX PLAFOND
 HAUTEUR 2m40



FACADE RUE 1/100ème

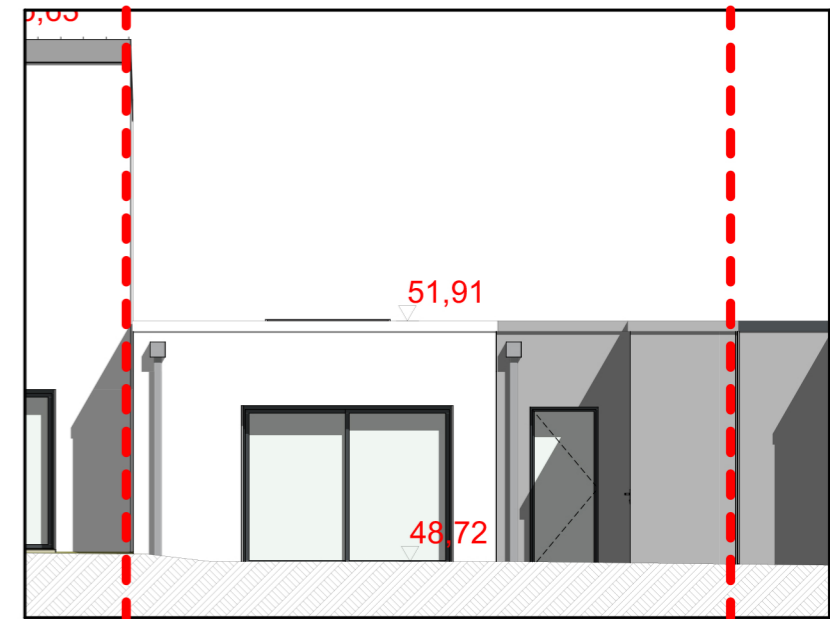

FACADE JARDIN 1/100ème

exo

AGENCE
 D'ARCHITECTES

13 RUE DE LA RESISTANCE
 14400 BAYEUX

T +33(0) 2 31 22 36 44

AGENCE@EXO-ARCHITECTES.FR
 EXO-ARCHITECTES.FR

Joachim Engelhard
 Vanina Varin

Ordre des Architectes
 Af. nationale : S15668
 Af. régionale : bno301157

LOT 07 (T3)

Référence : 1868 DPC06.pln

16/09/2019

Ce plan est susceptible d'être légèrement modifié en fonction des nécessités techniques et de la réalisation en ce qui concerne les dimensions libres et l'équipement. Les canalisations et radiateurs ne sont pas figurés - REPRODUCTION INTERDITE