


- Légende :**
- PF : Porte-fenêtre
 - F : Fenêtre
 - BV : Baie Vitrée
 - VR : Volet Roulant manuel
 - VRE : Volet Roulant Electrique
 - VB : Volet Battant
 - PL : Placard
 - LL : Emplacement Lave Linge
 - LV : Emplacement Lave Vaisselle
 - CG : Chaudière gaz
 - GC : Garde-Corps
 - Faïence
 - Robinet de puisage
 - Soffite ou Faux-plafond

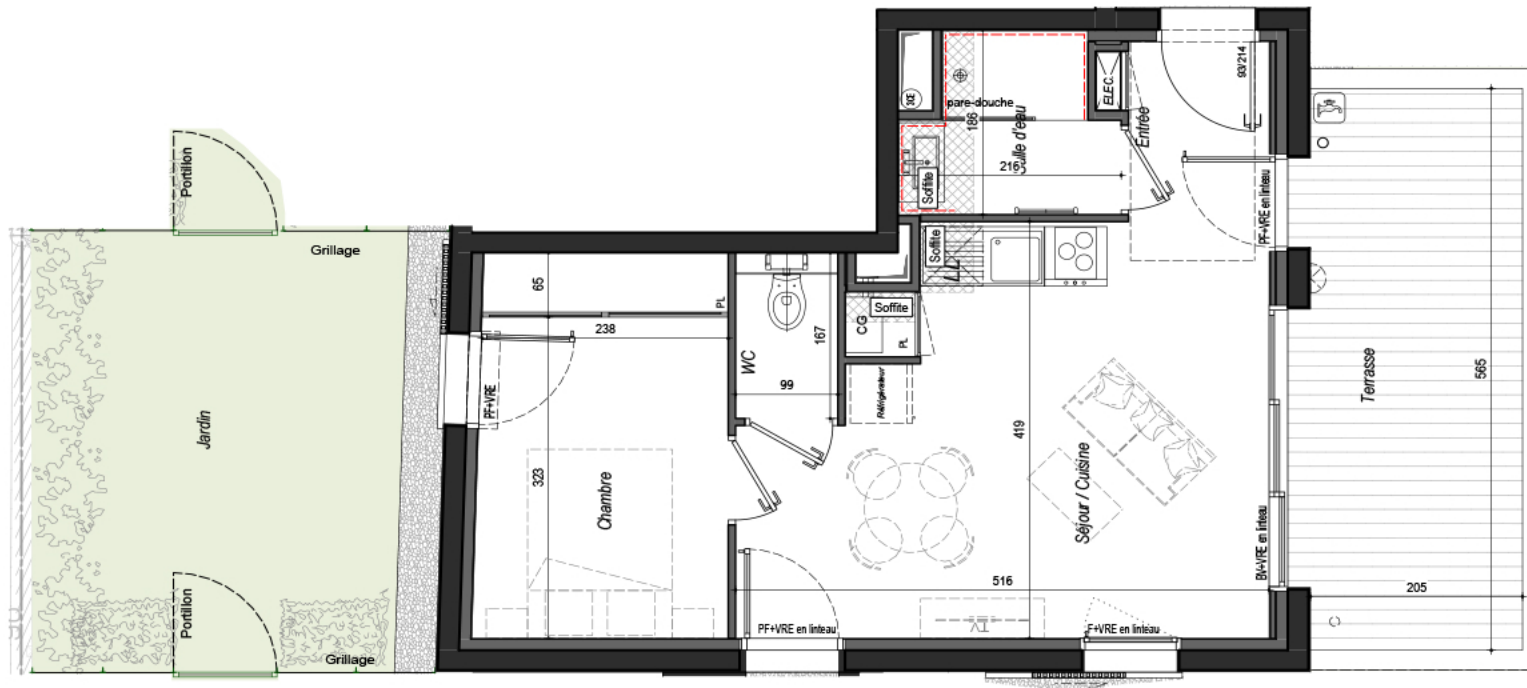

BATIMENT	Bât. B
APPARTEMENT	B-01
ETAGE	Rez de chaussée
TYPE	2 Pièces


Entrée	2.46 m ²
Séjour / cuisine	18.88 m ²
Chambre	9.39 m ²
Salle d'eau	3.34 m ²
WC	1.44 m ²

TOTAL SHAB	35.51 m ²
------------	----------------------


Terrasse	11.58 m ²
----------	----------------------

Jardin à jouissance privative (Surface approximative non garantie)	17.61 m ²
---	----------------------

PLAN DE MASSE

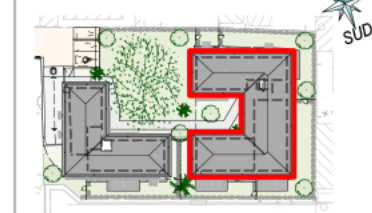

PLAN DE NIVEAU

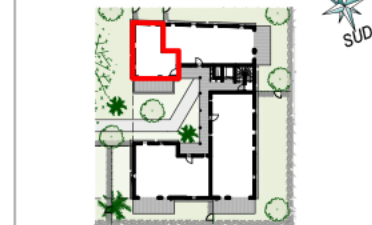

ECHELLE



LOGEMENT NON PMR

Nota : le présent plan est établi sur la base du dossier permis de construire et pourra subir des adaptations dimensionnelles, techniques et d'organisation afin de répondre aux contraintes induites par les études détaillées d'exécution. Les poutres, poteaux, soffites, canalisations et faux plafonds n'apparaissent pas systématiquement sur le plan. Les éléments de mobilier (meubles, appareils ménagers et plan de travail) ne sont placés qu'à titre indicatif. La surface des pièces comprend la surface des placards.

DATE: 20/07/2022 INDICE: