


Plan de situation

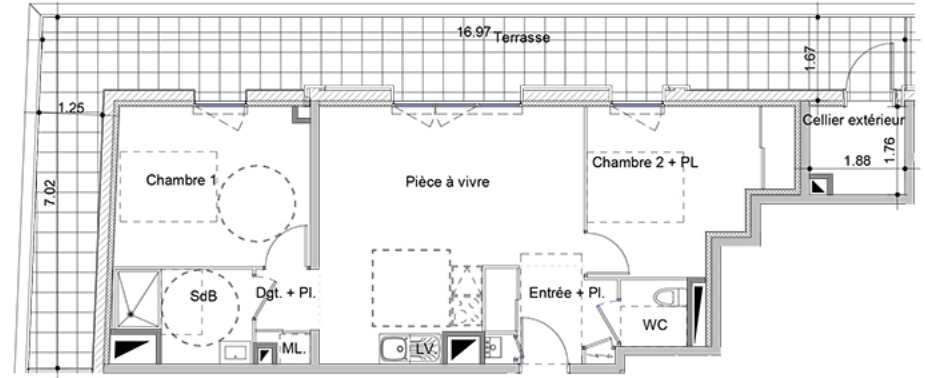

Appartement A304 T3 58.88 m²


Appartement A304 Type T3

Bâtiment B Surface habitable

Entrée + Pl.	4.63 m ²
Pièce à vivre	22.37 m ²
Chambre 1	12.07 m ²
Chambre 2 + PL	11.49 m ²
Dgt. + Pl.	2.08 m ²
SdB	4.49 m ²
WC	1.74 m ²
SURFACE HABITABLE	58.88 m²
Cellier extérieur	3.12 m ²
Terrasse	31.33 m ²
Surface extérieure	34.45 m ²

LOCALISATION

RDC R+1 R+2 **R+3**

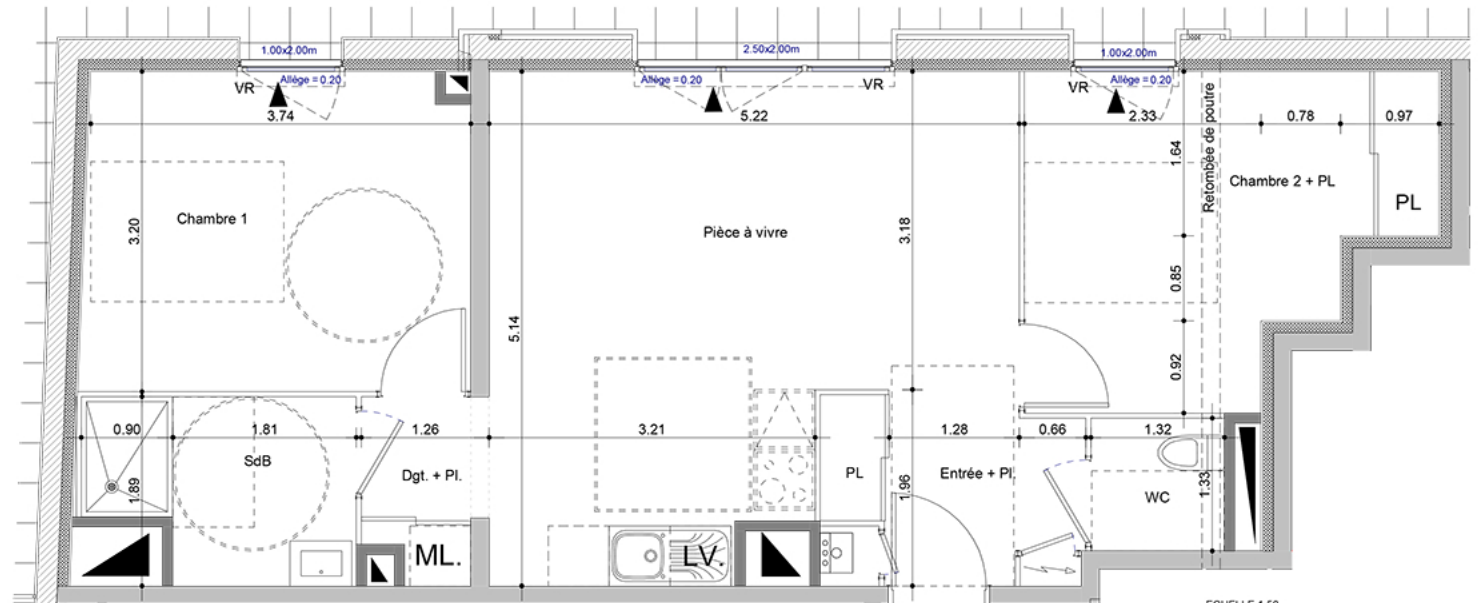

ECHELLE 1/50



Nota : Les surfaces et les équipements sont donnés à titre indicatif. Les détails d'exécution, les techniques réglementaires et les suggestions de chantier peuvent apporter de légères modifications tant en ce qui concerne les dimensions libres que l'équipement. L'électroménager n'est pas fourni. Les poutres, poteaux, soffites et faux plafonds ne figurent pas sur ce plan. Perspective non contractuelle.