
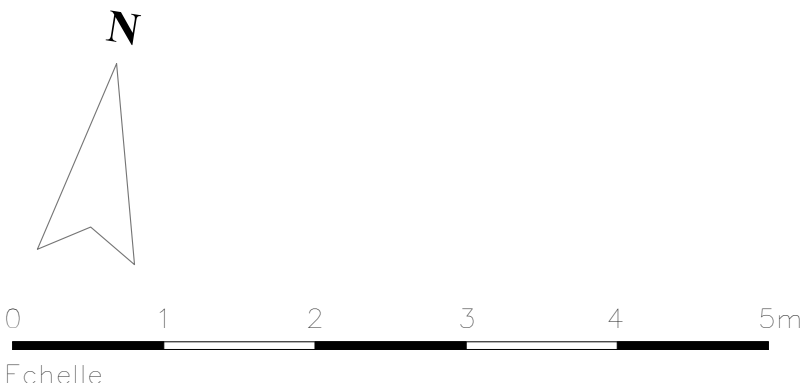


LEGENDE LOGEMENT

	Bouton poussoir sonnette Ht. entre 0.90 et 1.20m
	Prise RJ45
	DAAF
-	
	DCL mur
	DCL plafond
	Luminaire type B (Balcon)
	Pré-gainage VR
	Sortie de câbles (32A)
	Interrupteur double
	Radiateur sèche-serviette
	Alimentation
	Panneau rayonnant Electrique
	Prise 2P+T Etanche encastré
	Prise 2P+T
	Interrupteur va et vient voyant lumineux Ht. entre 0.90 et 1.20m
	Interrupteur va et vient Ht. entre 0.90 et 1.20m
	Interrupteur simple témoin lumineux Ht. entre 0.90 et 1.20m
	Interrupteur simple allumage Ht. entre 0.90 et 1.20m
	Commande bouche VMC Ht. entre 0.90 et 1.20m
	Bouton poussoir Ht. entre 0.90 et 1.20m

	Bouches VMC
	Entrées d'air (en maçonnerie)
	Entrées d'air (en coffre VR)
	Radiateur
	Thermostat d'ambiance
	Trappe d'accès
	Nourrice
	Robinet de puisage

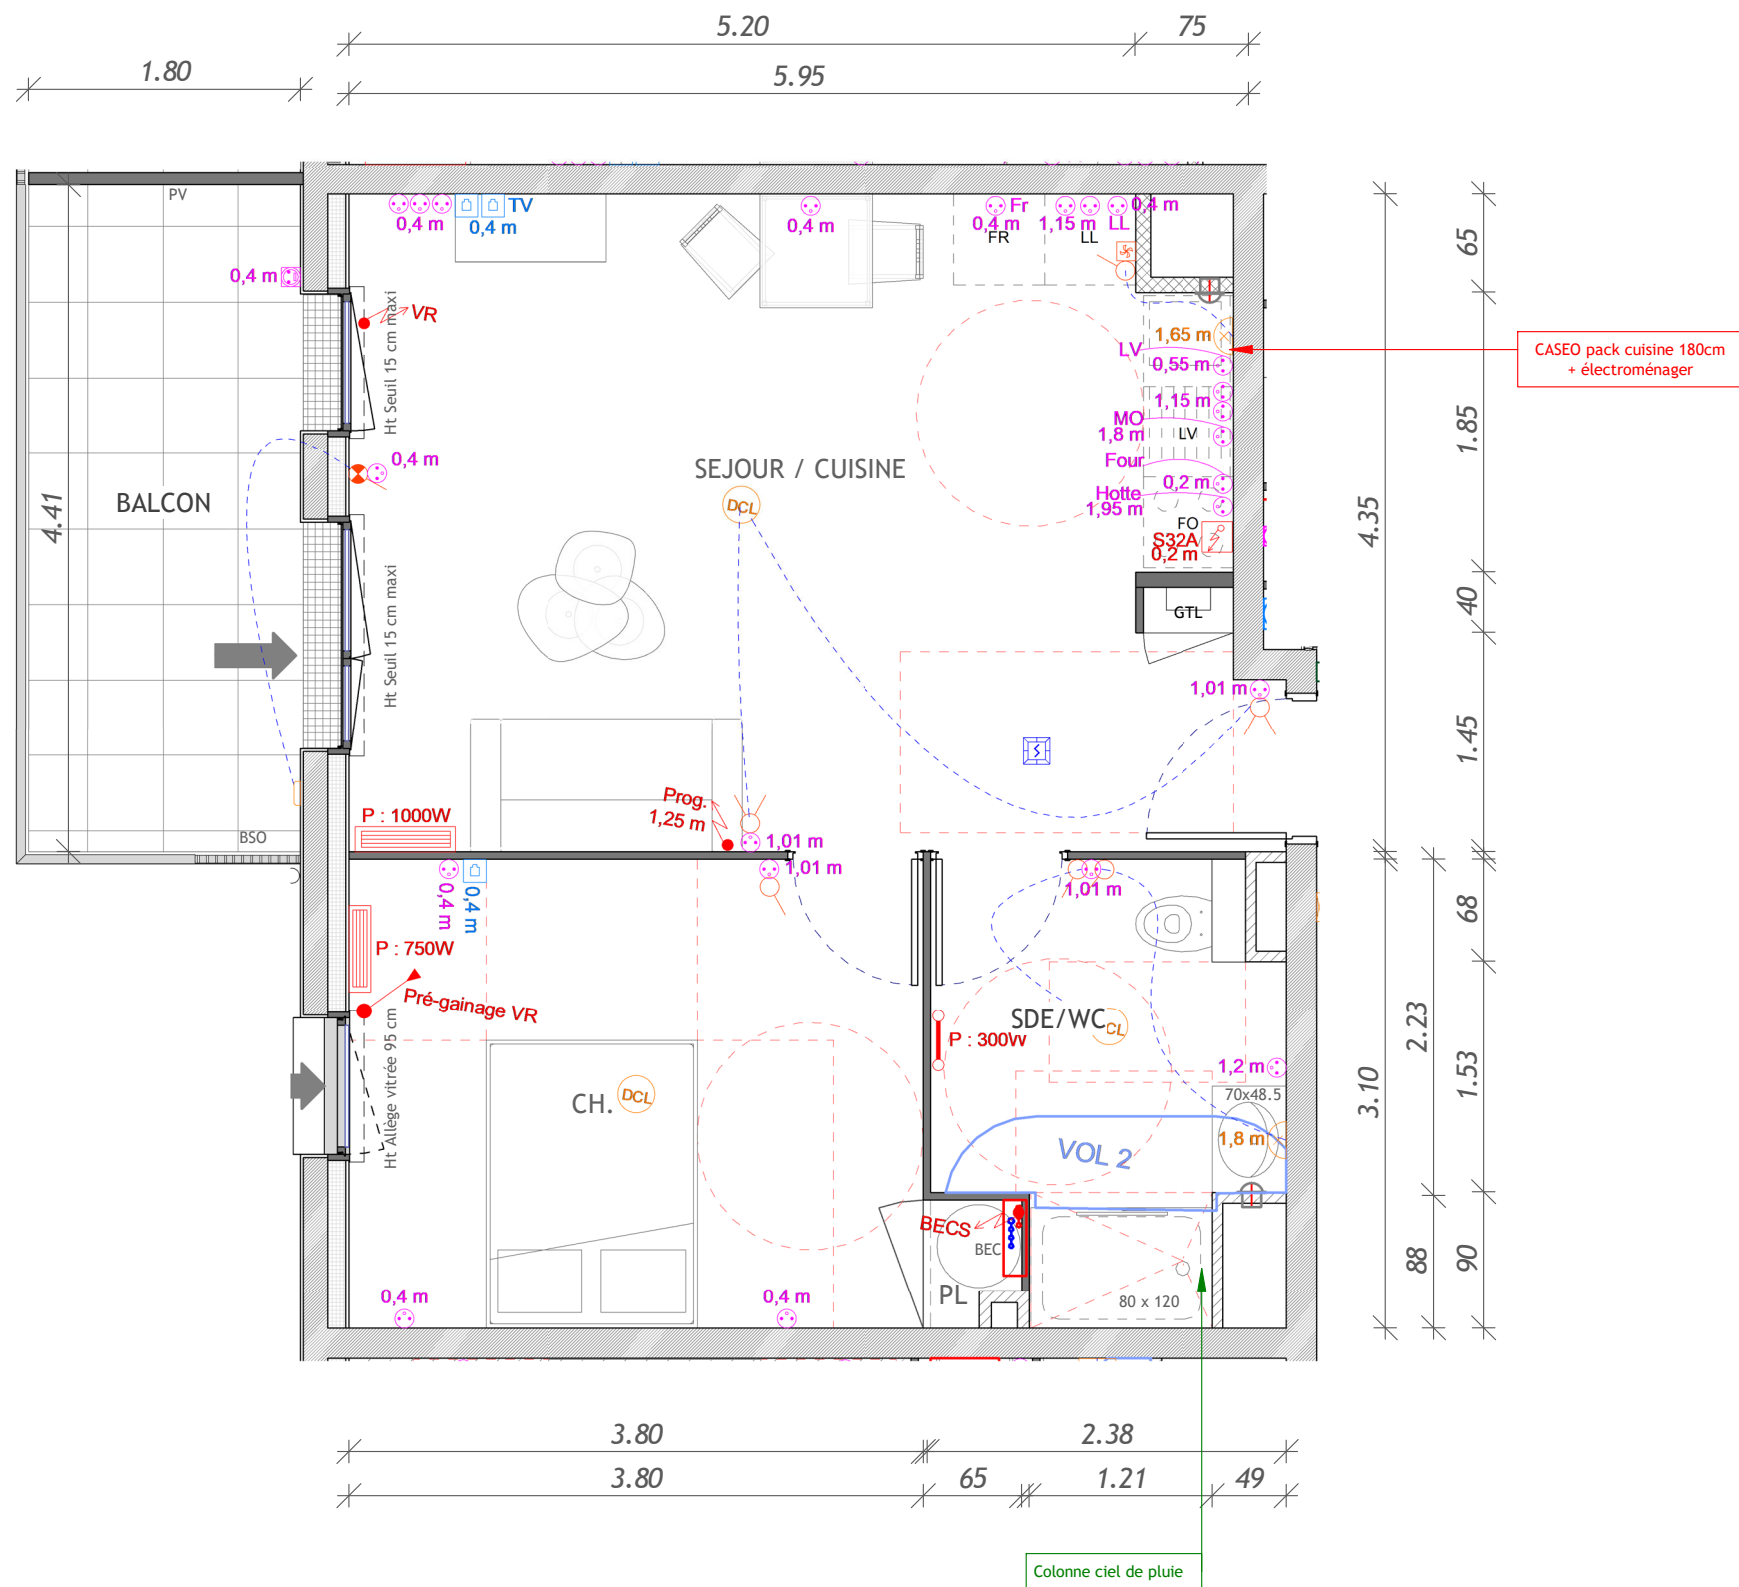

Résidence RÉVÉLATION

38 RUE HENRI BARBUSSE

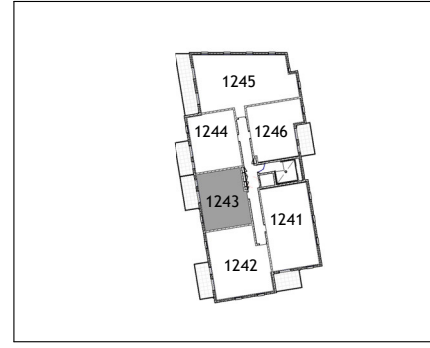
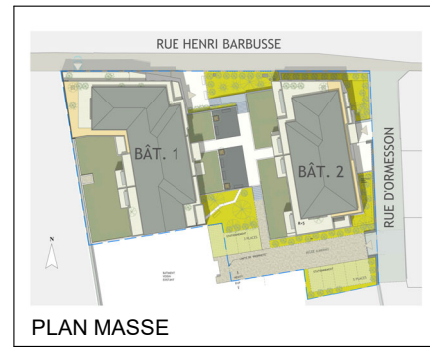


Tableau des Surfaces Habitables

SEJOUR / CUISINE / HALL	25.16 m ²
CH / PL	12.26 m ²
SDE/WC	6.08 m ²
	43.50 m ²
BALCON	7.94 m ²
	7.94 m ²

LEGENDE	
	PARTIES HACHURÉES : Hauteur sous faux-plafond = 210 à 230 cm
	Séparation de pièces
	Porte-fenêtre 2 ouvrants
	Porte-fenêtre 1 ouvrant
	Fenêtre 2 ouvrants
	Fenêtre 1 ouvrant
	Fenêtre ouvrant Oscillo battant
	B50 - Brise soleil
	B50 - Pare-voie
	LV = Lave vaisselle
	FR = Réfrigérateur
	FO = Four
	LL = Lave linge
	Gaine Technique
	Logement
	Evier non fourni
	Chaudière
	BEC - Ballon eau chaude

Architecte
Agence Benjamin BERNARD
 S.A.R.L. d'Architecture
 5, avenue Anatole-France - 63130 ROYAT

PLAN DE VENTE + FLUIDES
 N° 1243
 Type 2 - Bât. 2 - ÉTAGE 4
 Date: 07/12/21



Les cotes et surfaces sont mentionnées à titre indicatif et sont susceptibles de variation dans les tolérances du contrat. Les gaines techniques, faux-plafonds, soffites connus sont mentionnés à titre indicatif. Pour des raisons techniques, administratives ou réglementaires, ils sont susceptibles d'être modifiés et/ou créés. La représentation des éléments de cuisine, de salle de bains et de mobilier n'ont qu'une valeur illustrative, seuls les éléments définis dans la notice descriptive de vente sont contractuels. La surface de placards est intégrée à la surface des pièces. Pour des raisons techniques, les appareillages électriques sont susceptibles de variation d'implantation. La représentation graphique des haies et arbres est purement symbolique et n'a pas de caractère contractuel, idem des pentes et talus.