



Appartement numéro


A13

Type

2 Pièces

Niveau

R+1

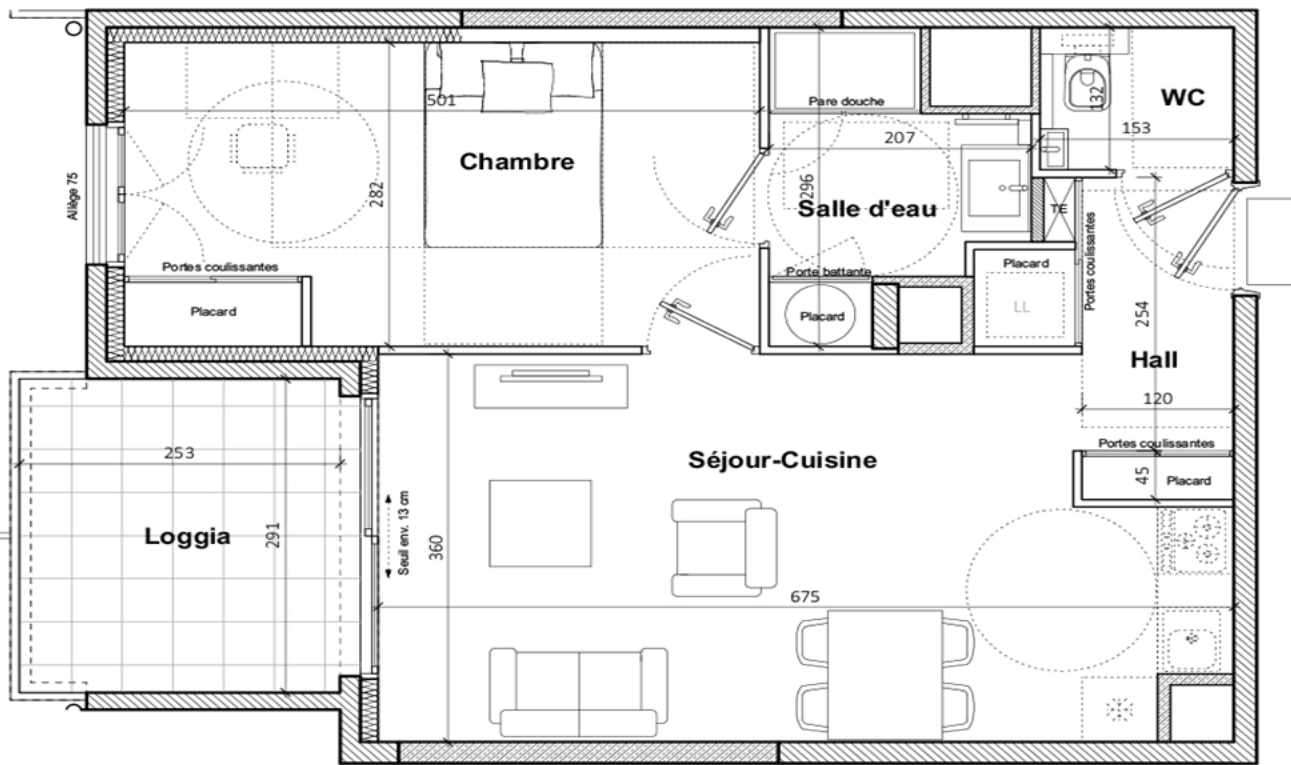

Appartement 2 pièces, T2 A13

Désignation	M ²	Dont rgt
Hall	4,30	1,20
Séjour - Cuisine	22,10	0,00
Chambre	14,00	0,90
Salle d'eau	4,30	0,40
WC	2,00	0,00
Surface habitable	46,70	2,50
Loggia	7,30	0,00

Avertissement

Les cotes et surfaces sont susceptibles de modifications dues aux impératifs administratifs, aux contraintes techniques de construction et aux tolérances d'exécution.

Les meubles et éléments d'équipement dessinés sur ce plan ne sont qu'indicatifs, seuls seront fournis les équipements figurant sur le descriptif annexé à l'acte de vente.

Les retombées, soffites, faux-plafond, canalisations, radiateurs peuvent ne pas être systématiquement représentés.

le 23 décembre 2022

X. Piegay Architecte



Echelle 1:50