


# RIVE SUD

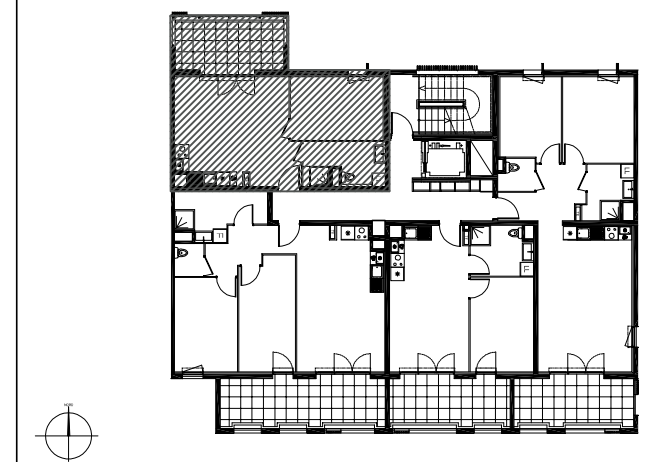

Plan du R+2



Logement G24-Type 2 - R+2

Séjour / Cuisine	24.99 m <sup>2</sup>
Chambre	11.49 m <sup>2</sup>
Salle d'eau / WC.	6.81 m <sup>2</sup>
<b>Surface habitable</b>	<b>43.28 m<sup>2</sup></b>


Terrasse	11.04 m <sup>2</sup>
----------	----------------------

Document Notaire


G24-Type 2

date  
06/2020

indice  
0

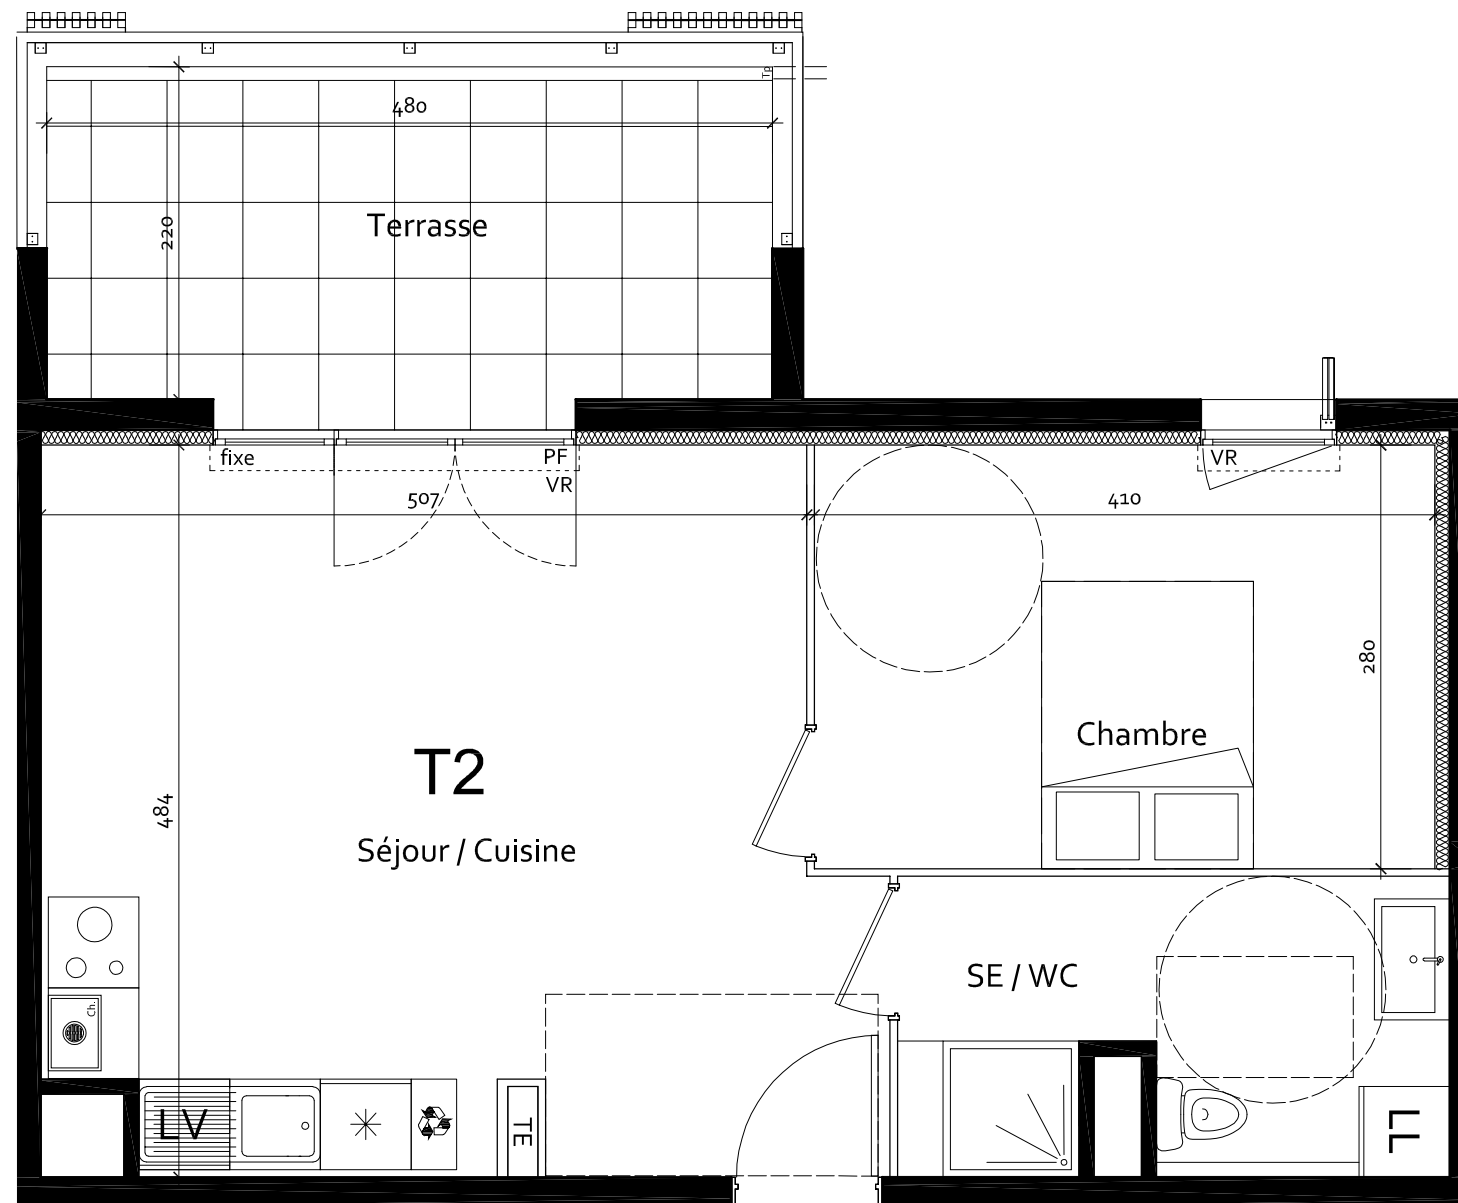

**G24**

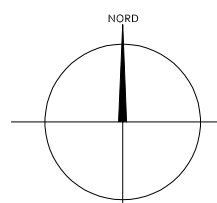

PF : Porte Fenêtre  
VR : Volet Roulant  
GC : Garde Corps

soffites  
poutres  
gaines techniques

NOTA : Des modifications sont susceptibles d'être apportées à ce plan en fonction des nécessités techniques de la réalisation, tant en ce qui concerne les dimensions libres que l'équipement. Les côtes et les surfaces indiquées sont données moyennant la prise en compte de la tolérance de la réalisation. Les retombées, soffites, faux-plafond, canalisations, ballon d'eau chaude, ainsi que l'emplacement des équipements sont figurés à titre indicatif. En cas de discordance entre la surface indiquée sur le synoptique et le tableau de surfaces, c'est ce dernier qui prévaudra. En cas de discordance entre la surface des terrasses indiquée au tableau des surfaces et celles mentionnées sur le plan détaillé, ce sont ces dernières qui prévaudront.