


- F. = Fenêtres ouvrant à la française
- PF = Portes fenêtre ouvrant à la française
- //// = Soffite ou faux-plafond
- VR = Volet roulant
- ☒ = Fenêtre de toit
- ☒SM = Chaudière individuelle murale
- DIT = Douche à l'italienne
- ☉ = Ballon Eau Chaude
- PP90 = Porte palière de 90
- PP80 = Porte pleine de distribution de 80
- PL = Placard sans aménagement intérieur
- ±0.00 = Niveau plancher/jardin/terrasse/balcon

T2 06
43.62m²

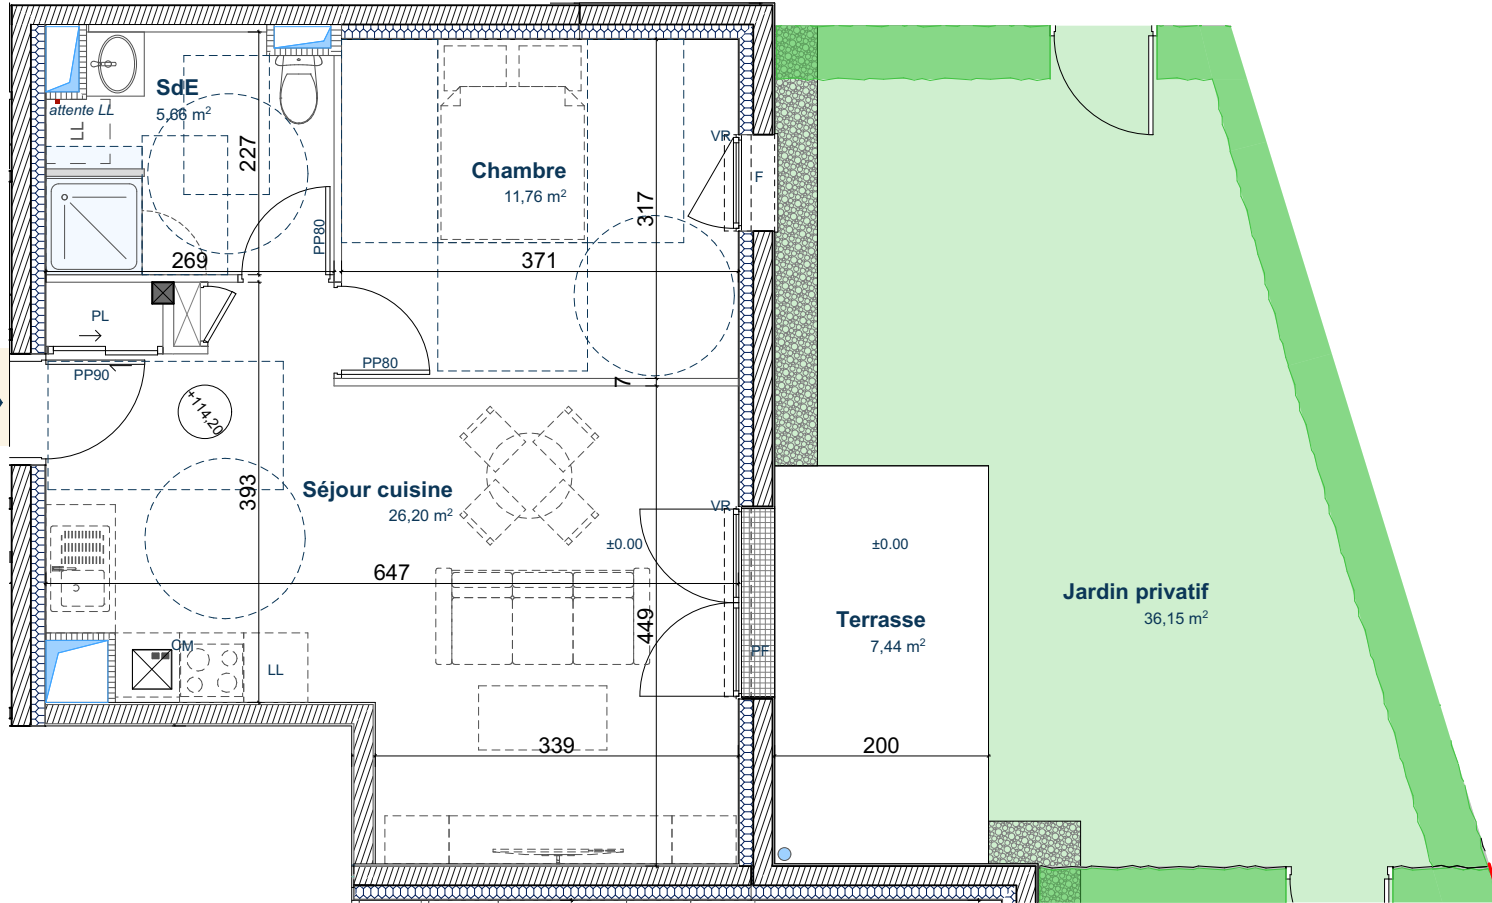

NOTA: Des modifications sont susceptibles d'être apportées à ce plan en fonction des nécessités techniques et administratives lors de la réalisation, pour les dimensions libres, positions des baies et équipements. Les surfaces données sont approximatives. La surface des placards est incluse dans la surface des pièces attenantes. Les retombées, soffites, faux-plafond, emplacements des équipements sont figurés à titre indicatifs. Les surfaces habitables sont conformes au décret du 23 Mars 1997 (Art. 4.1).

Les Cottages du Parc

Ecoquartier Champlain
14600 Honfleur



06 | T2 | Rez de Chaussée

Surface Habitable	
Chambre	11,76
SdE	5,66
Séjour cuisine	26,20
	43,62 m²
Surface Annexe	
Jardin privé	36,15
Terrasse	7,44
	43,59 m²

Date: 24/02/2022 | Modifié le:

Maitre d'ouvrage: **Guérin**
PROMOTION

SCCV CHAMPLAIN
86 Rue de Bernières
14000 CAEN
Tel. 02 31 93 33 03

