


Intemporelle

1 Avenue des Sports
59 117 Wervicq Sud

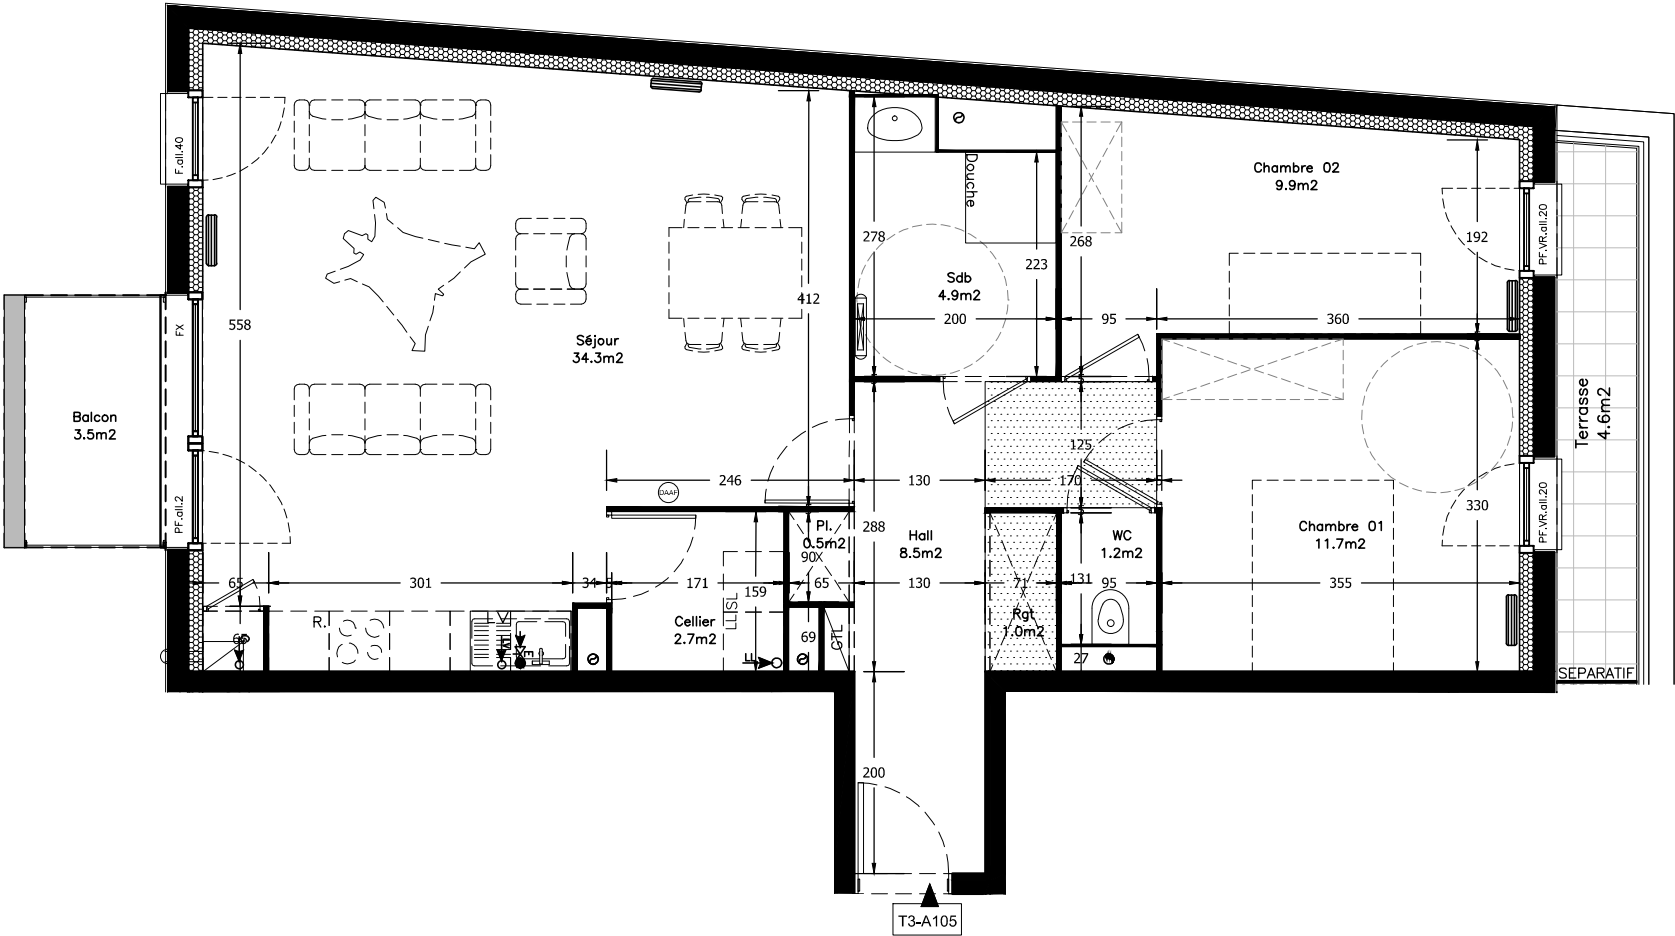

Appartement : **T3 A 105**
Niveau : **R+1**
Type : **T3**

Table des surfaces

Nom	S. habitable
Cellier	2.7m ²
Pl.	0.5m ²
Séjour	34.3m ²
Hall	8.5m ²
Chambre 02	9.9m ²
Chambre 01	11.7m ²
Rgt	1.0m ²
WC	1.2m ²
Sdb	4.9m ²
SURFACE HABITABLE	74.8m²
SURFACE ANNEXE	
Balcon	3.5m ²
Terrasse	4.6m ²
SURFACE ANNEXE TOTALE	8.1m²

LEGENDE DES PLANS :

	Tableau électrique	PF	Porte fenêtre
	Gaine technique	F	Fenêtre
	Faux plafond	FX	Châssis fixe
	Retombée de poutre	VR	Volet roulant
	Radiateur		Sèche serviette

NOTA : L'acquéreur reconnaît avoir été informé que ce plan et ces côtes sont susceptibles de subir des modifications suite à la mise au point des plans d'exécutions et des impératifs techniques. Les pointillés en cuisine et salle de bains indiquent les localisations préférentielles des appareils ou mobiliers qui ne seront pas fournis.

LOCALISATION :

