


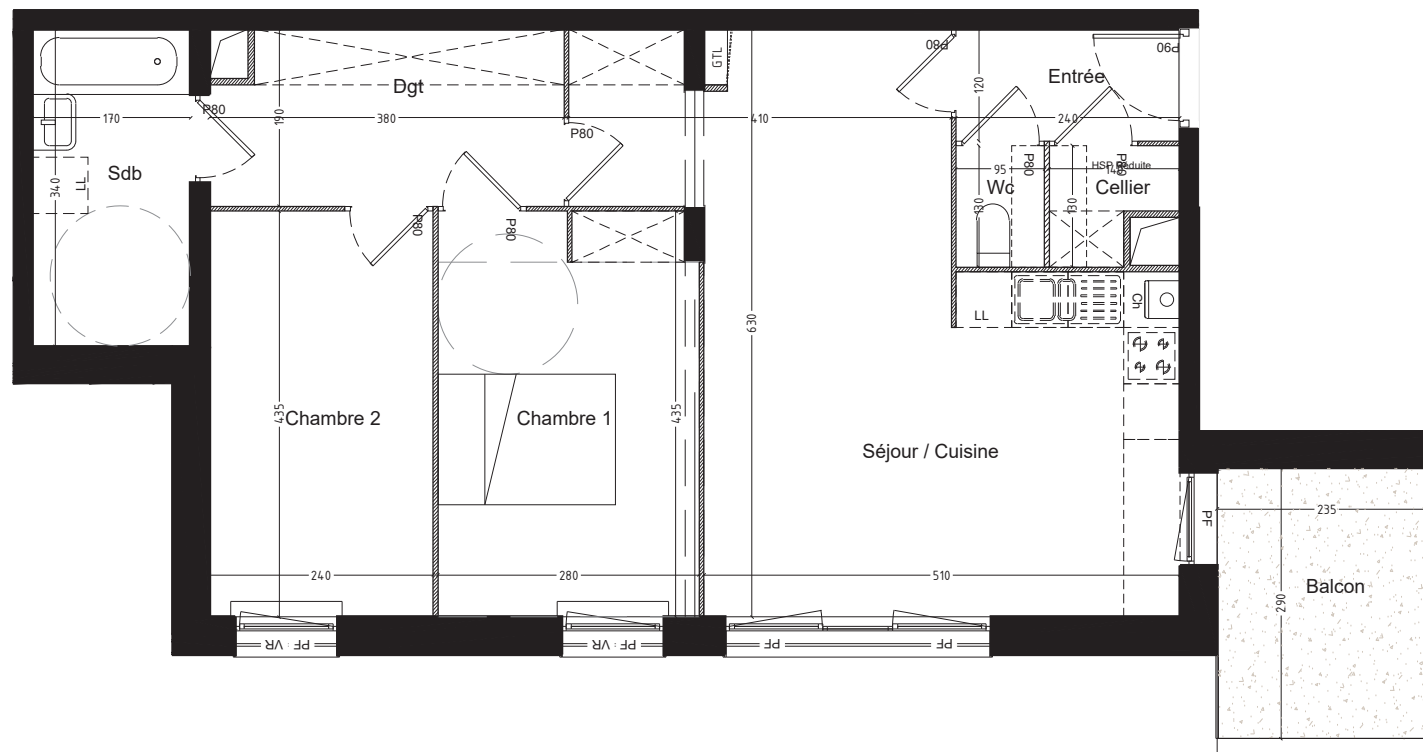

○ Siphon de sol Emplacement placard Placard non équipé (portes fournies) Zone à hauteur sous plafond réduite

L'acquéreur reconnaît avoir été informé que ce plan et ces côtes sont susceptibles de subir des modifications suite à la mise au point des plans d'exécution et des impératifs techniques.
Les retombées de faux plafonds et de poutres ainsi que la disposition des équipements de cuisine sont données à titre indicatif.
(Équipements de cuisine, lave-linge, lave-vaisselle et ameublement non fournis)



Date : 17 Janvier 2017 _ Version 2



Logement n°:	211
Type:	T3
Niveau:	R+2

Hall d'entrée :	2.88m ²
Cellier :	1.46m ²
Wc :	1.23m ²
Séjour / Cuisine :	28.18m ²
Dégagement :	6.93m ²
Salle de bain :	5.78m ²
Chambre 1 :	12.07m ²
Chambre 2 :	10.44m ²

SURFACE HABITABLE : 68.98m²

Balcon : 6.81m²