


# 38 CARAT


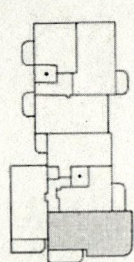


## T4 R+4 A403

|              |                            |
|--------------|----------------------------|
| SEJOUR       | 27.14 m <sup>2</sup>       |
| CUISINE      | 7.94 m <sup>2</sup>        |
| CHAMBRE 1    | 11.75 m <sup>2</sup>       |
| CHAMBRE 2    | 10.59 m <sup>2</sup>       |
| CHAMBRE 3    | 10.08 m <sup>2</sup>       |
| SDB          | 5.53 m <sup>2</sup>        |
| WC           | 1.99 m <sup>2</sup>        |
| DGT          | 5.41 m <sup>2</sup>        |
| <b>TOTAL</b> | <b>80.43 m<sup>2</sup></b> |

|                   |                      |
|-------------------|----------------------|
| BALCON            | 10.11 m <sup>2</sup> |
| GARAGE / PLACE N° |                      |

INDICE B  
Le 18/06/2018  
Echelle 1:50

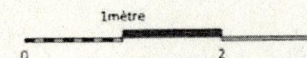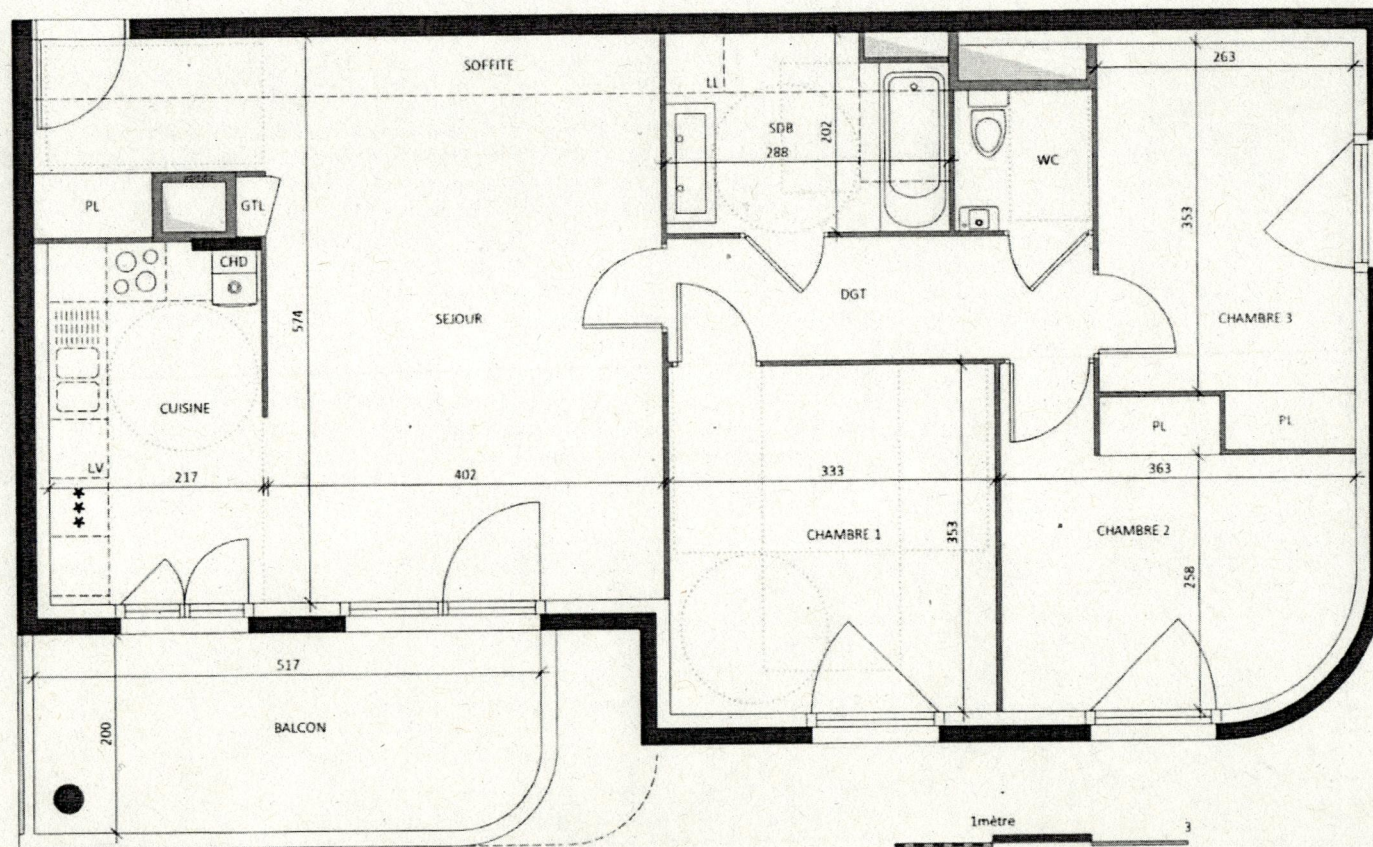

NB: La disposition des équipements, les surfaces et les cotes sont données à titre indicatif.  
La société se réserve la possibilité d'apporter à ce plan d'éventuelles modifications dues à des impératifs d'ordre technique ou administratif.