



A-104-T3

Situation

R+1




Surface habitable

Entrée + Vestibule	9.40 m ²
Pièce de vie	30.69 m ²
Chambre 01	13.04 m ²
Chambre 02	11.03 m ²
Chambre 03	
Chambre 04	
Salle de bain	
Salle de douche	3.39 m ²
WC	1.61 m ²
Dgt	3.58 m ²
Rgt	2.25 m ²
TOTAL SHAB	74.99 m²

Annexes

Balcon	
Terrasse	7.83 m ²
Cave	

Les cotes et les surfaces indiquées peuvent varier légèrement en fonction des impératifs de construction en ce qui concerne les dimensions libres et l'équipement. Des modifications mineures ou des aménagements de détails nécessaires pour des raisons d'ordre technique ou administratif pourront être apporté sur les plans. Les canalisations, prises de courant, radiateurs et soffites ne sont pas figurés.

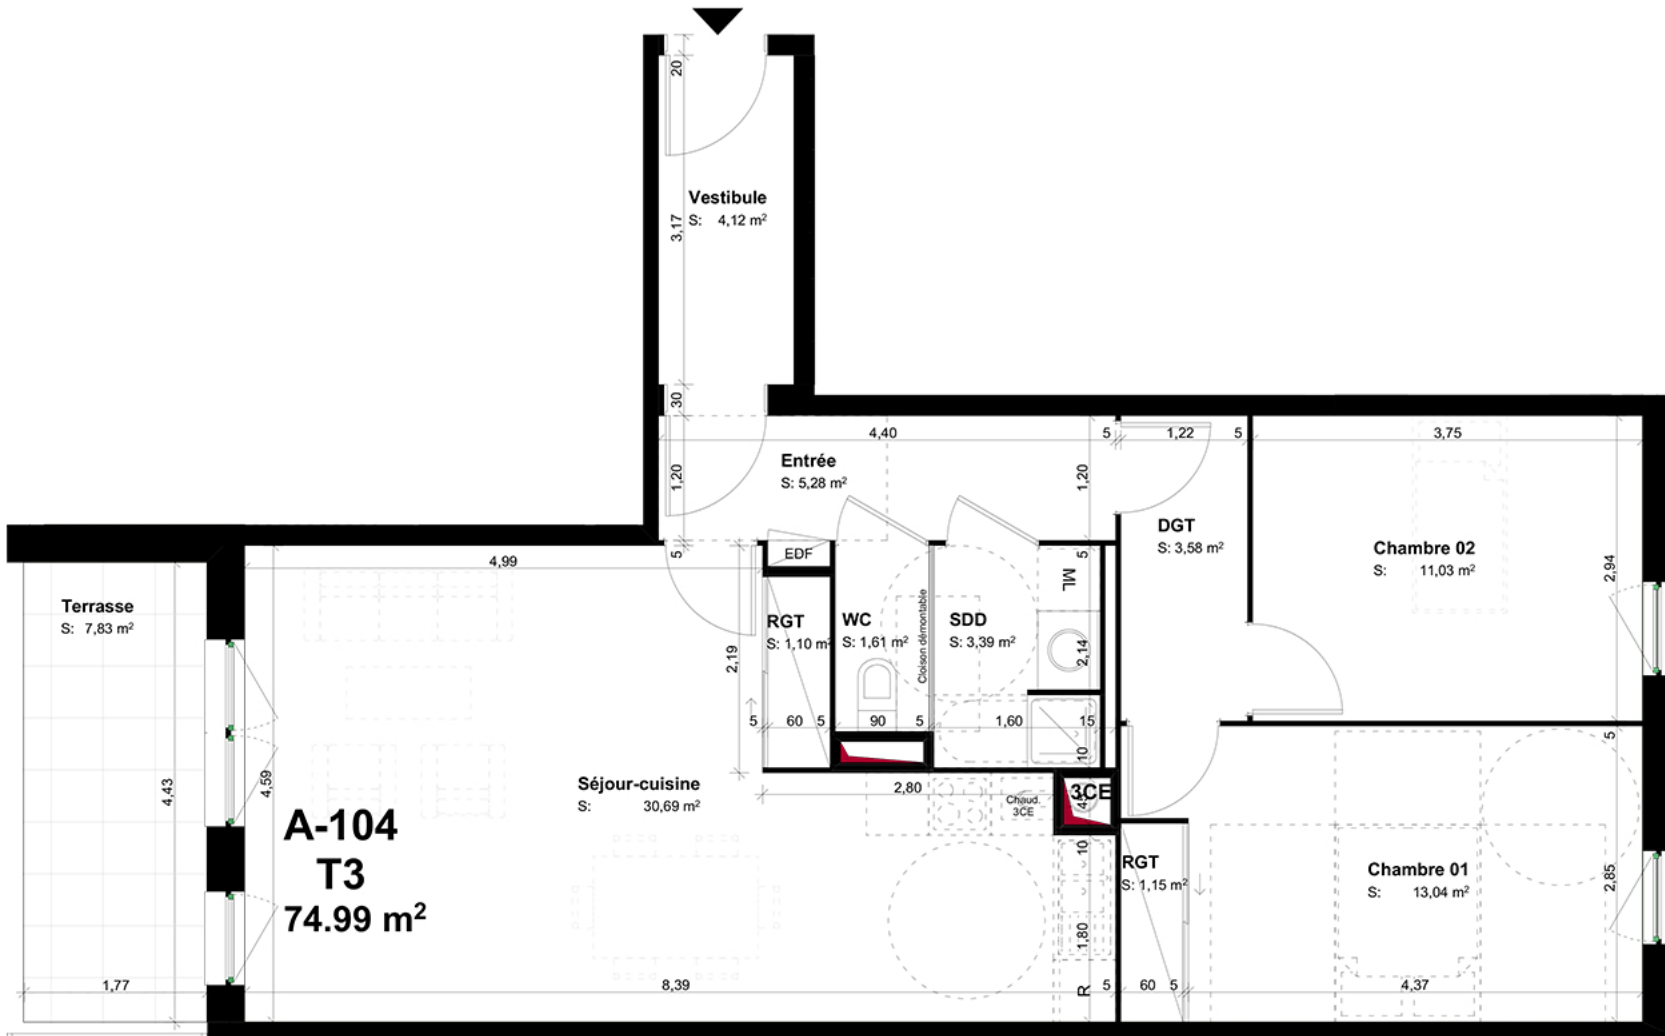

Faux plafond - HSFP minimale: 2.10m



Date d'édition 19.12.2018