





0 1m 2m 5m 1:50 eme

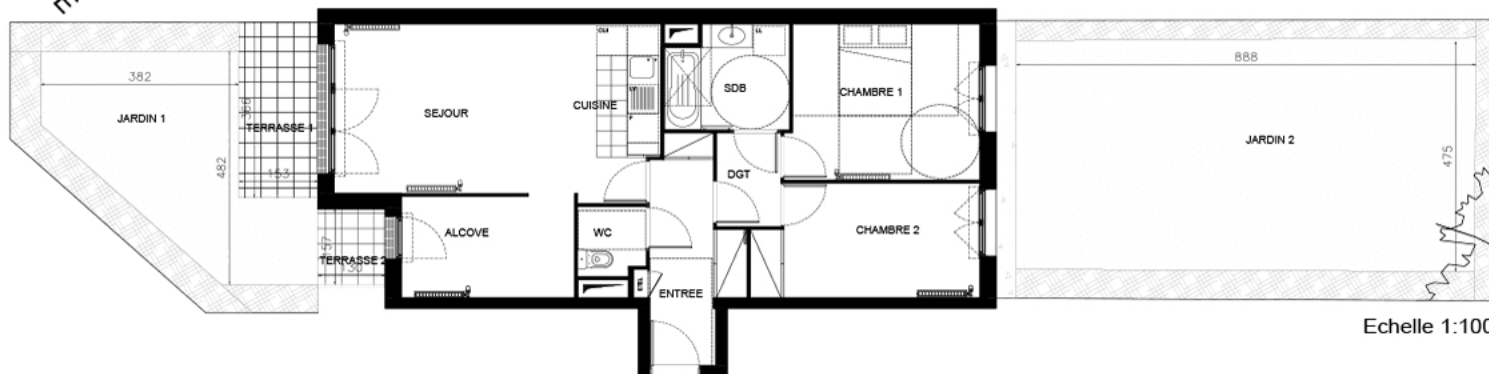

Echelle 1:100


Localisation

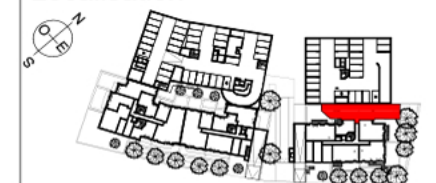

Bâtiment F

Appartement 3 pièces évolutif - RDC BAS - F02

ENTREE	6,79 m ²
SEJOUR/CUISINE	22,27 m ²
CHAMBRE 1	11,78 m ²
CHAMBRE 2	10,09 m ²
ALCOVE	7,06 m ²
SALLE DE BAIN	5,01 m ²
WC	1,87 m ²
DEGAGEMENT	2,41 m ²
SURFACE TOTALE HABITABLE	67,28 m²
TERRASSE 1	5,60 m ²
TERRASSE 2	2,04 m ²
JARDIN 1	15,42 m ²
JARDIN 2	42,26 m ²
SURFACE TOTALE PRIVATIVE	132,60 m²

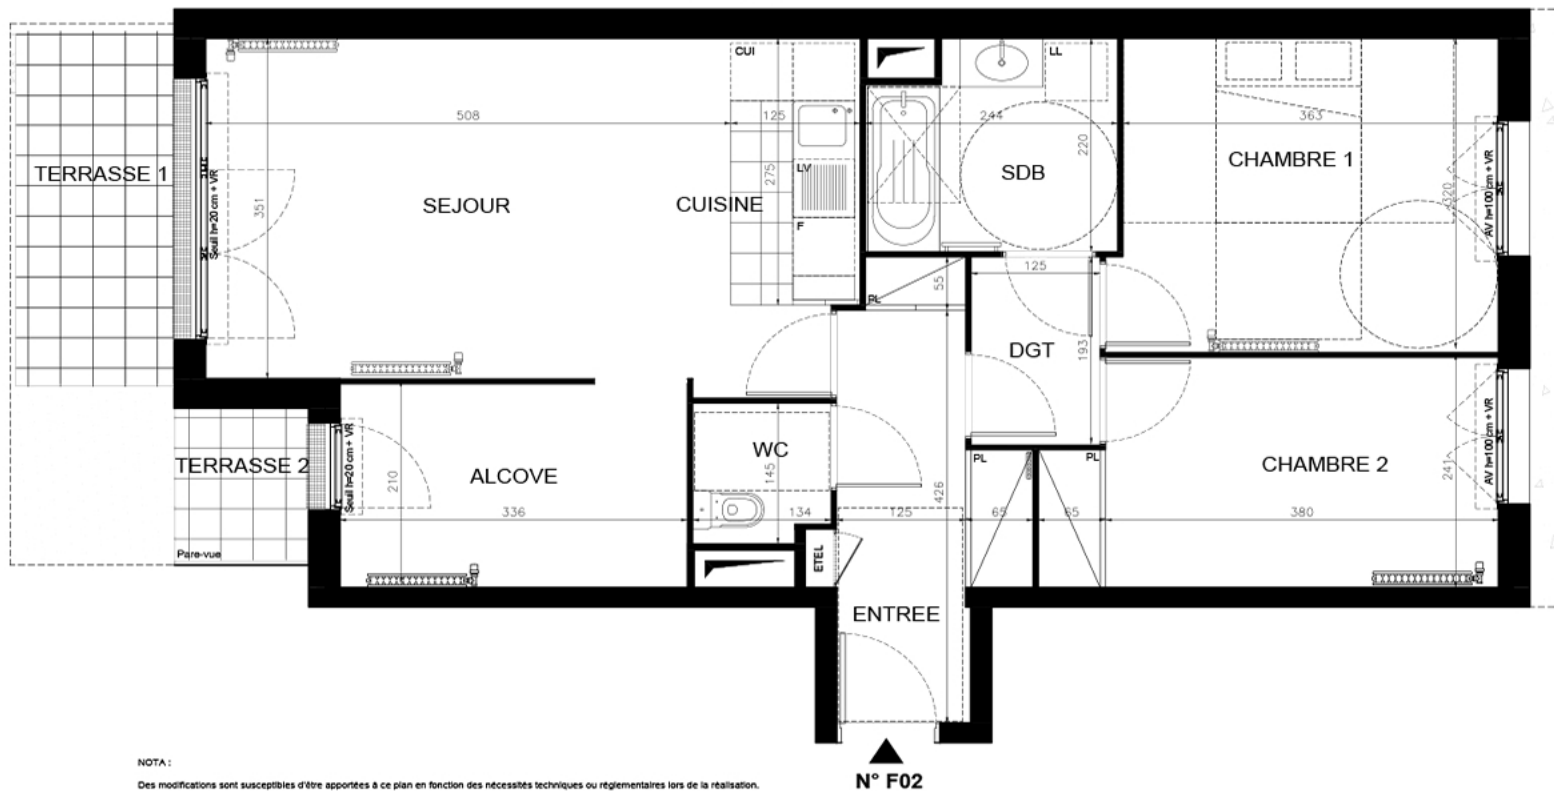

N° F02

NOTA:

Des modifications sont susceptibles d'être apportées à ce plan en fonction des nécessités techniques ou réglementaires lors de la réalisation.

Les surfaces indiquées sont approximatives conformément à l'article R261-25 du CCH.

Les rebordées, soffites, faux-plafonds, trappes de visite, gaines, canalisations, radiateurs, l'emplacement des équipements et implantations électriques, ainsi que la hauteur sous plafond, la hauteur des seuils et allèges sont figurés à titre indicatif.

La hauteur des seuils correspond à la différence de niveau entre les sols finis intérieurs et extérieurs et ne tient pas compte de l'obstacle à enjamber.

Les plantations éventuelles ne sont pas contractuelles. L'équipement électroménager et mobilier éventuellement indiqué sur plan n'est pas fourni (hormis meuble de salle de bain / salle d'eau et kitchenette)

Légende

	Applique		AV	Alège Vitree
	Plafonnier		F	Fenêtre
	Prise électrique		PF	Porte fenêtre
	Entrée principale		OB	Oscillo-battant
	Tableau électrique		VR	Volet roulant
	Emplacement lave-vaisselle		GDC	Garde-corps
	Emplacement lave-linge		SO	Store occultant
	Emplacement réfrigérateur			Soffite et faux plafonds 2.10m
	Emplacement cuisson			Gaine technique
	Emplacement tri des déchets			Poteau
	Placard			Hale plantée
	Sèche serviette			
	Arbre			

Indice : 3

Date : Mai 2022