

SCCV 3BPN

138 avenue du Rhin
67100 Strasbourg
entrevignesetgolf.fr


LOT: N° A14

| | |
|-------------------|----------------------------|
| Type | T2 |
| Etage | R+1 |
| Jardin | m ² |
| Terrasse / balcon | 10,19 m² |
| Indice : C | Date: 16/09/2025 |

Surfaces habitables en m²

| | |
|------------------|----------------------------|
| Séjour / Cuisine | 23,25 |
| Chambre | 11,53 |
| SdE / WC | 5,61 |
| Entrée | 4,28 |
| Placard | 1,02 |
| Total | 45,69 m² |

Plan de localisation

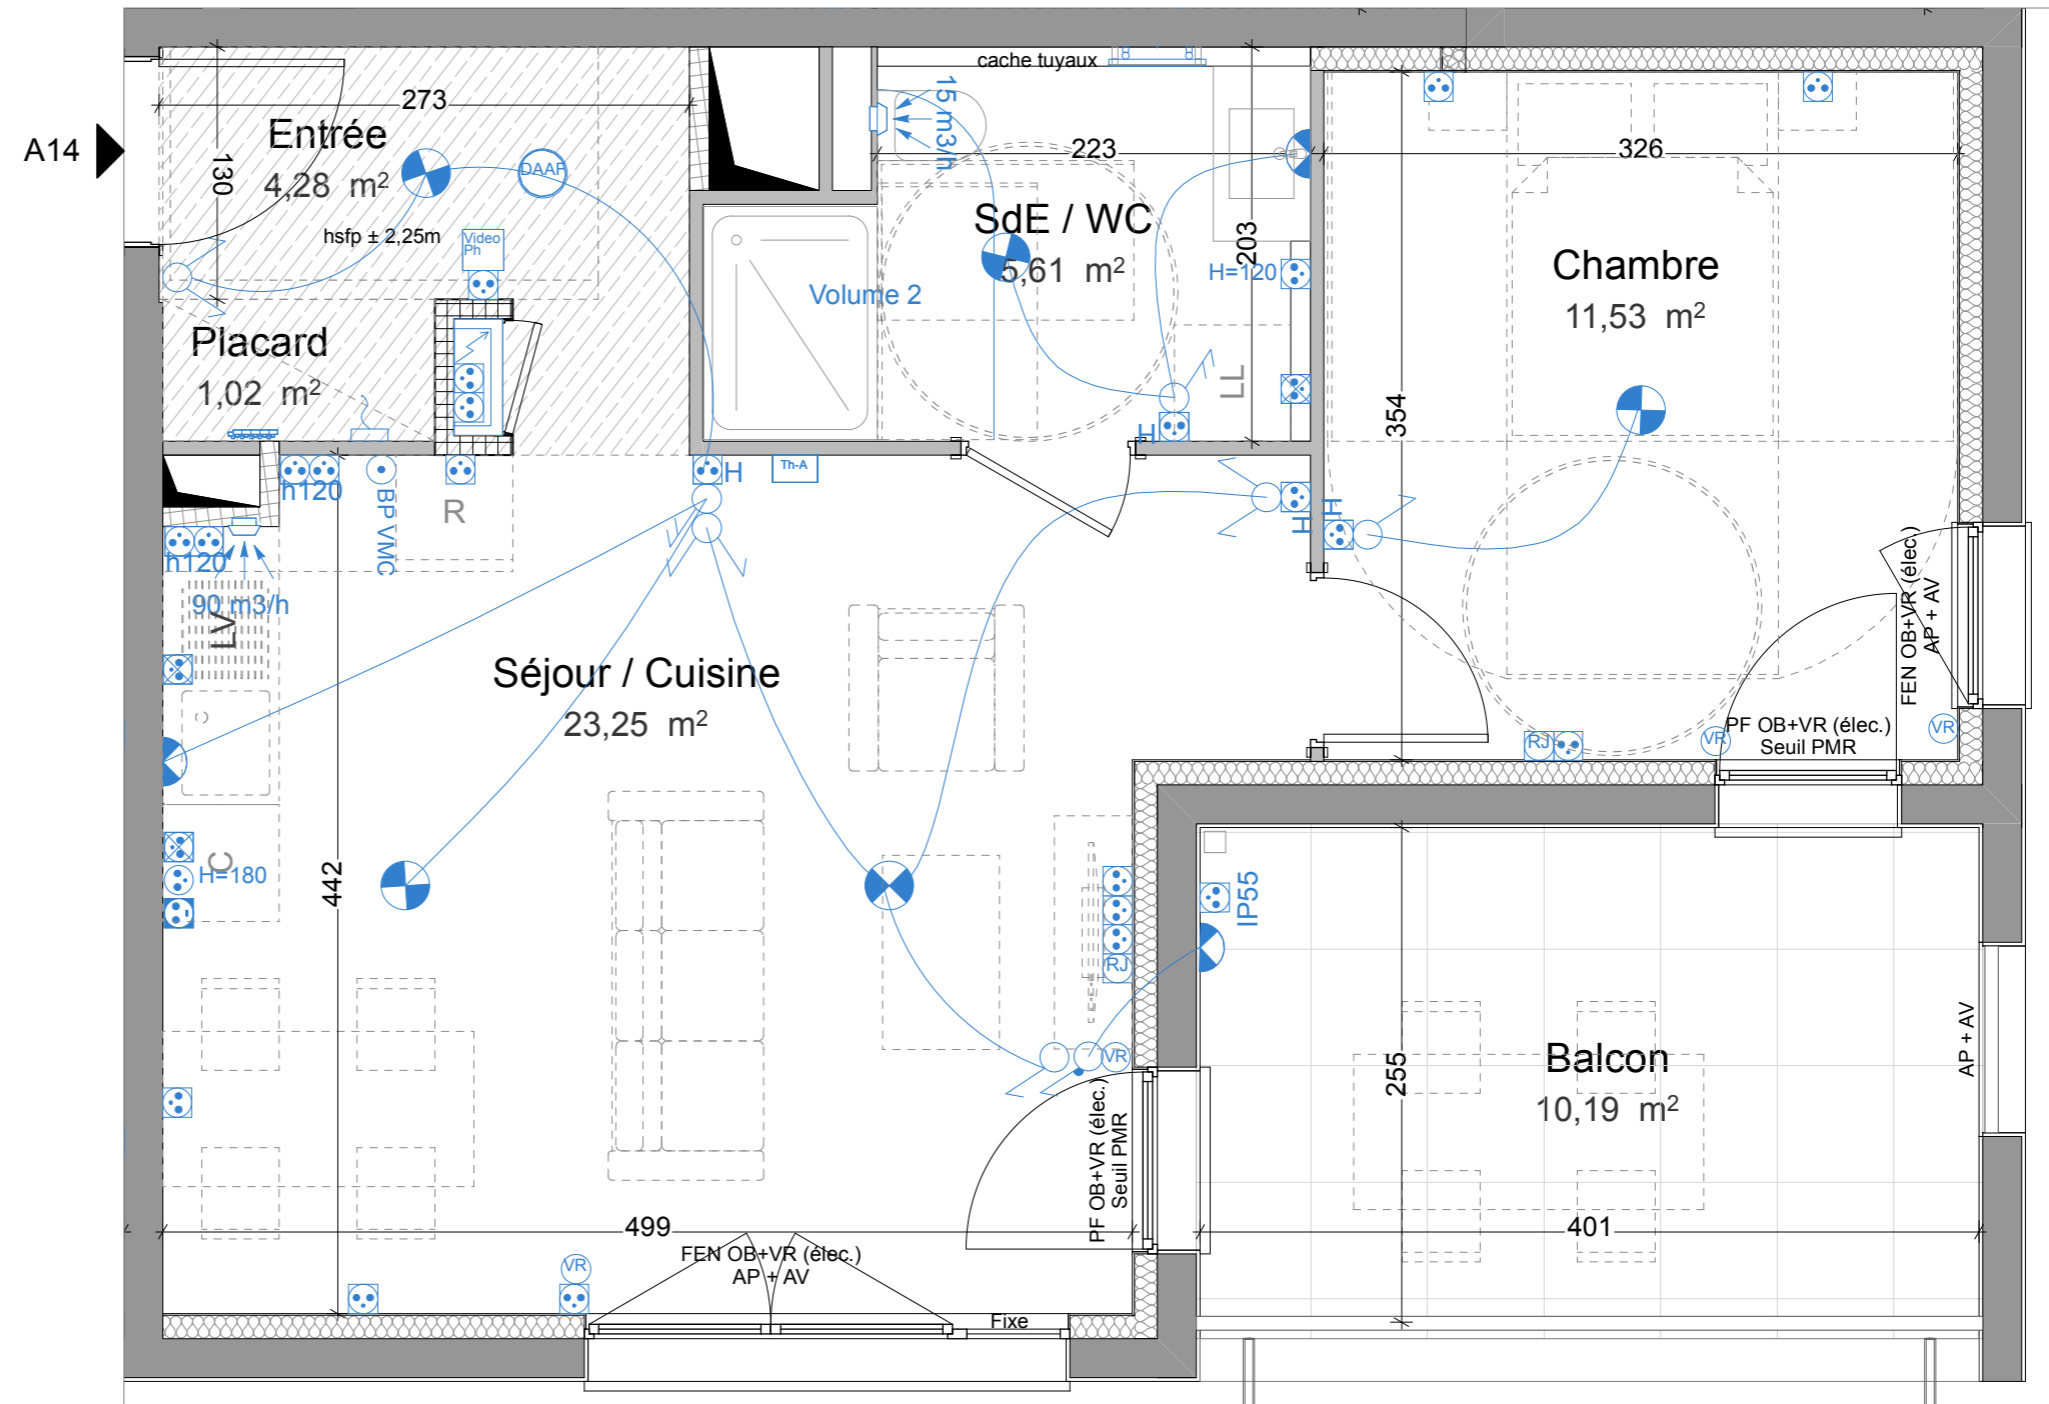

Indice B_27/06/2025 :
- mise à jour technique, implantations électriques

Indice C_16/09/2025 :
- mise à jour technique, implantations électriques



BON POUR ACCORD
Date et signature de l'acquéreur:





NOTA: Des modifications sont susceptibles d'être apportées en fonction des nécessités techniques pour les dimensions libres et l'équipement. Les surfaces sont approximatives. L'ameublement est exclu; il est dessiné à titre indicatif pour le positionnement des appareillages électriques.

Plans établis par:



19 rue de Genève
67000 Strasbourg
TEL 03 88 60 16 00
MAIL contact@oslo-architectes.fr
SITE www.oslo-architectes.fr

Légendes

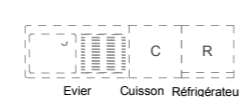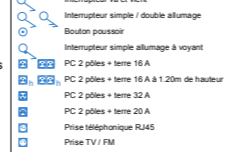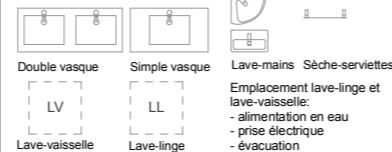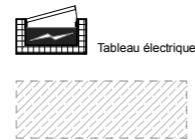

Suggestion d'aménagement de cuisine:
- alimentation en eau
- prises électriques
- évacuations
- ameublement et électroménager non fournis

FEN = fenêtre
PF = porte fenêtre
AV = allège vitrée
AP= allège pleine
PV = porte vitrée
VR = volet roulant
BSO = brise soleil orientable
OB = oscillo-battant
hsfp = hauteur libre sous faux-plafond / dessus chape