




"Forum Méliès"
VILLAS EN SCÈNE - ACTE 3
Tours

N

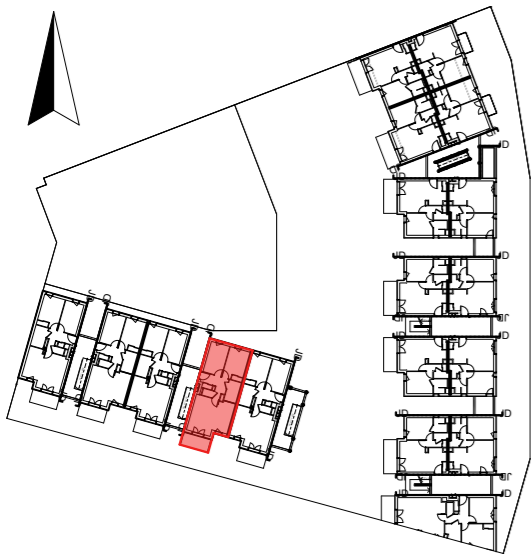

R+1

Appt K1111 - Type 3 -



Chambre 1 + Pl.	11,44
Chambre 2	10,39
Entrée + Pl.	7,42
SDB	4,84
Séjour/Cuisine	24,56
WC	1,27
Surface habitable	59,92 m²

Nota: la surface habitable des placards est incluse dans celle des pièces attenantes

Balcon	6,39
---------------	-------------

En fonction des nécessités techniques de réalisation, le maître d'ouvrage se réserve le droit d'apporter des modifications au présent plan, notamment de légères variantes de côtes et de surfaces. Les tolérances d'usage sont admises en ce qui concerne les dimensions et surfaces indiquées. Les gaines, les retombées, les faux-plafonds, soffites, ainsi que l'emplacement des équipements sont figurés à titre indicatif et n'apparaissent pas de manière exhaustive sur le plan.

Pl. : Placard - LL : emplacement lave-linge - LV : emplacement lave-vaisselle - RF : réfrigérateur

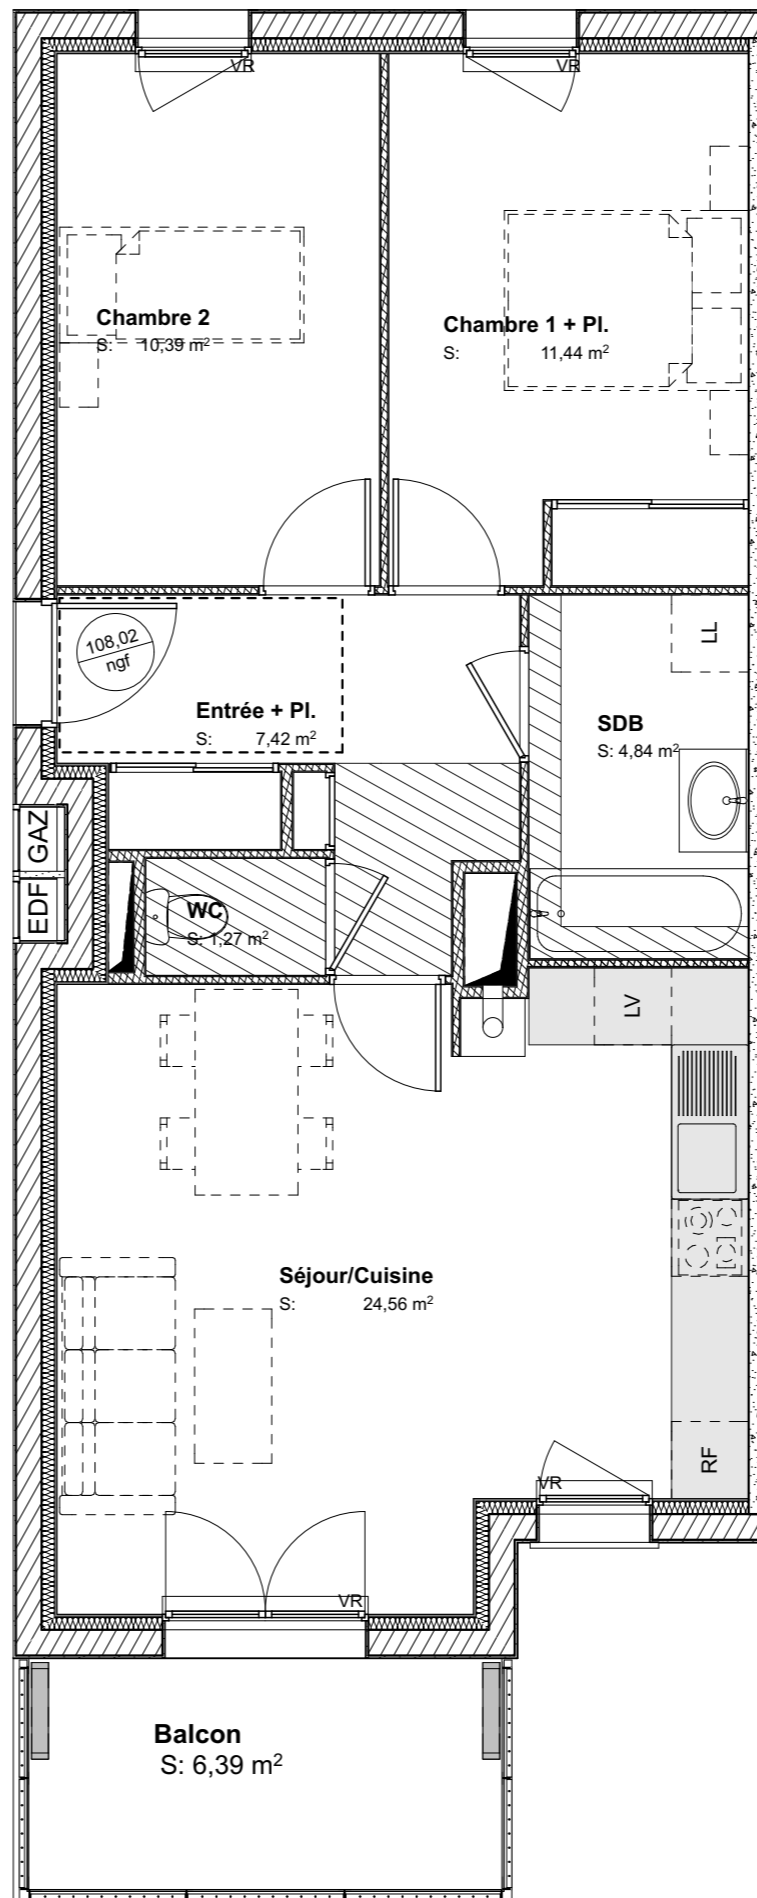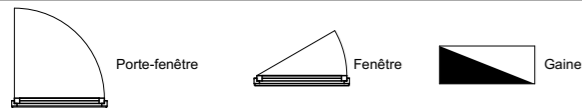

VERSION NOTAIRE

Pour l'acquéreur

ICADE Promotion



AGENCE CARATY & POURRIAT-LAFARGE
ARCHITECTES



le 01 octobre 2018