


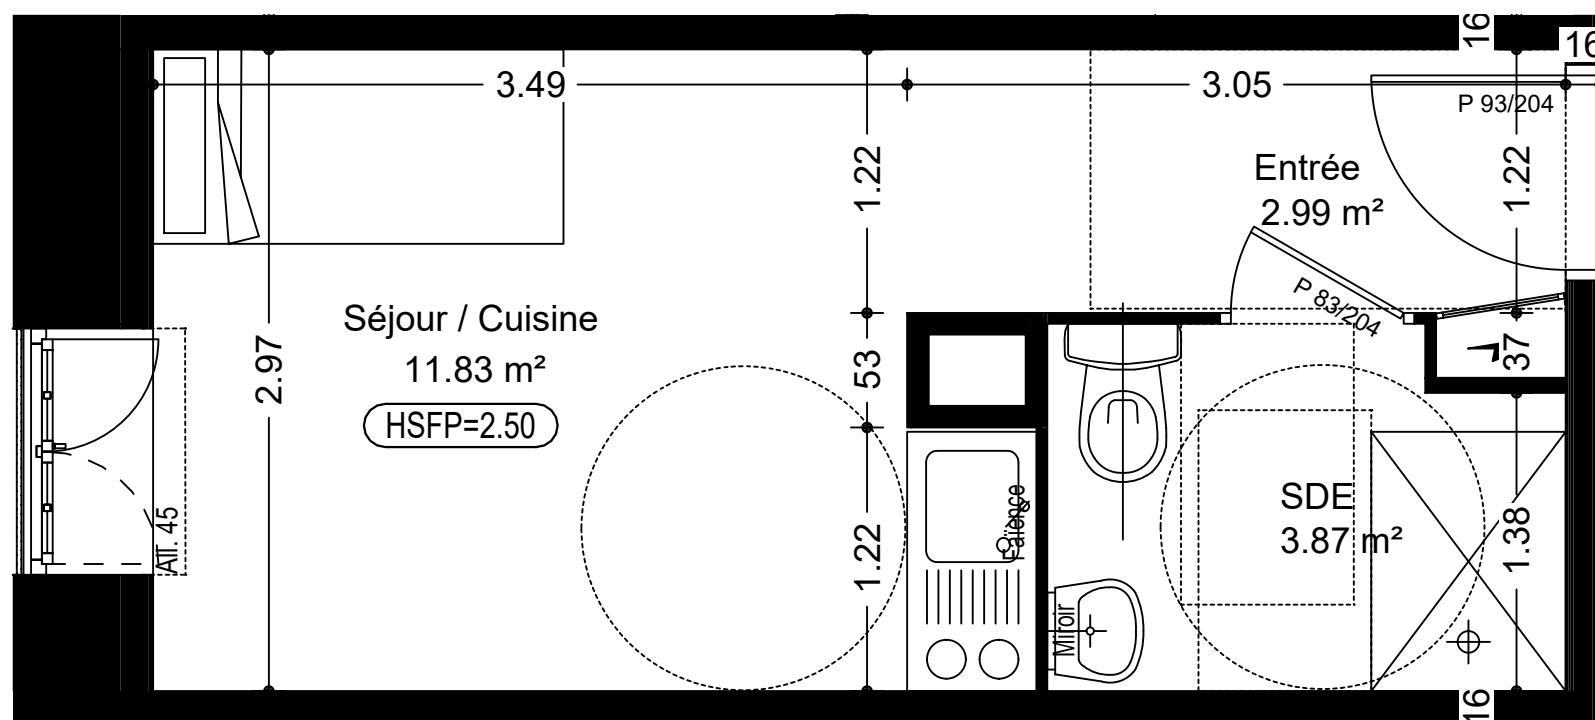


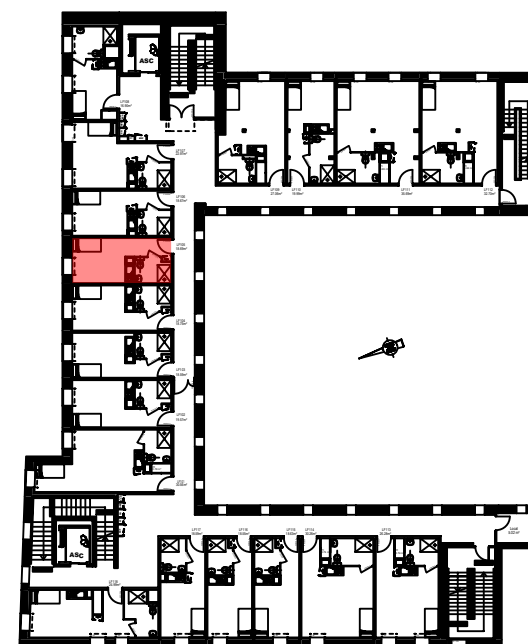

Plan synoptique

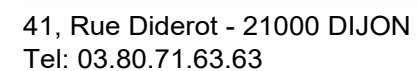

Bâtiment F2		
Etage: R+1		
Appartement n° LF105		Type 1
Surfaces habitables		Surfaces annexes
Entrée	2.99 m²	Balcon
SDE + wc	3.87 m²	Terrasse
Séjour / Cuisine	11.83 m²	
Total	18.69 m²	Edité le 02/06/2020

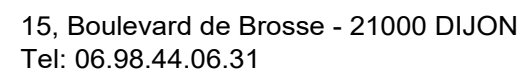

Aucun des éléments de cuisine indiqués sur le présent plan n'est fourni.
Des modifications sont susceptibles d'être apportées en fonction des nécessités techniques de réalisation, tant en ce qui concerne les dimensions libres, que l'équipement.
Les surfaces et les côtes sont données à titre indicatif, sous réserve des impératifs de construction et des tolérances d'exécution (ou autre).