

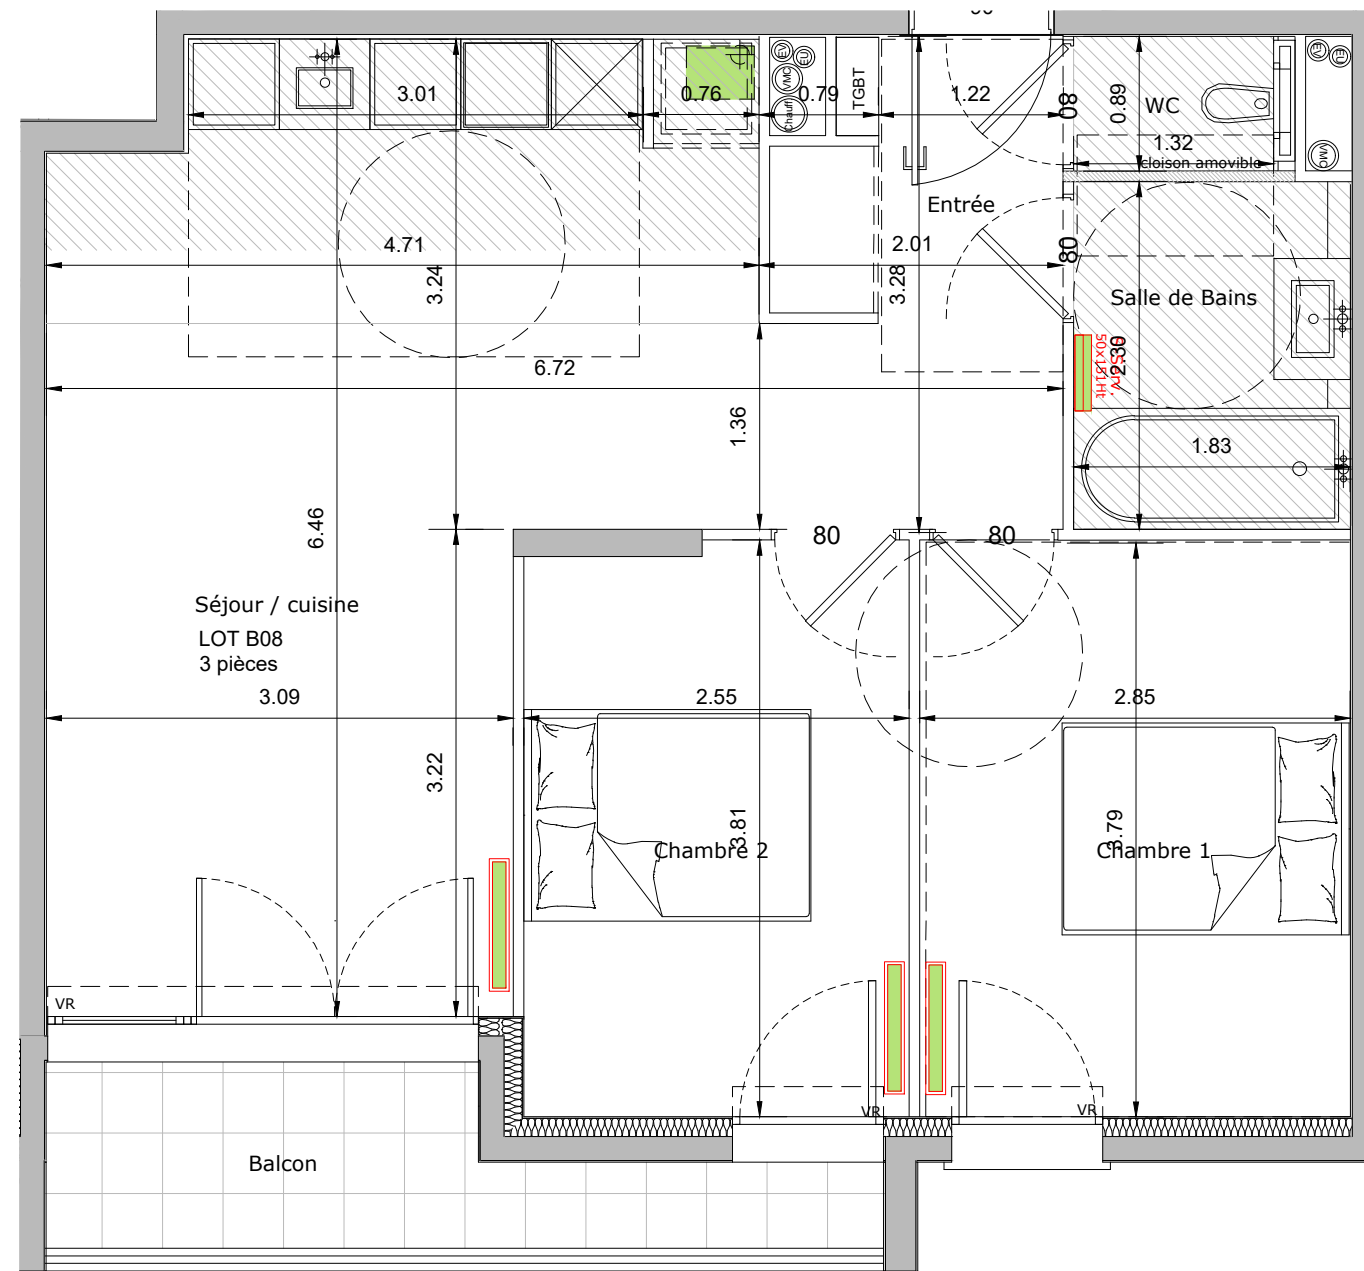


B08

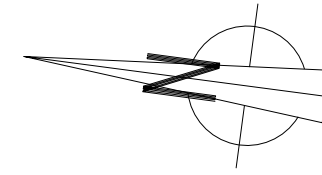

MAITRE D'OUVRAGE
SARL ROUTE DE GOURNAY

CONSTRUCTION D'UN IMMEUBLE DE
109 LOGEMENTS
38 Route de Gournay
93160 NOISY LE GRAND

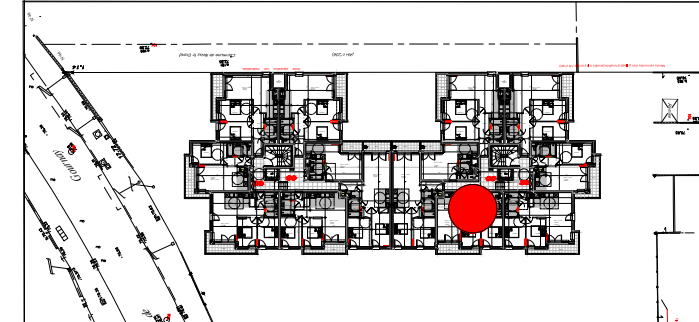

PLAN DE VENTE

LOT B08
3 Pièces - R+1
TABLEAU DE SURFACES

ENTREE	4.78m ²
SEJOUR - CUISINE	26.91m ²
CHAMBRE 1	10.80m ²
CHAMBRE 2	9.70m ²
SALLE DE BAINS	4.20m ²
WC	1.35m ²
SURFACE HABITABLE	57.74m²
TERRASSE	5.90m²
SURFACES PRIVATIVES	63.64m²

LEGENDE

	REFRIGERATEUR		GAINTECHNIQUE LOGEMENT TABLEAU ELECTRIQUE
	CUISSON	PL	PLACARD
	EVIER + ATTENTE LAVE VAISSELLE	VR	VOLET ROULANT
	LAVE LINGE	PV	PARE VUE
		PF	PORTE FENETRE
		FAV	FENETRE AVEC ALLEGE VITREE
			FAUX-PLAFOND / SOFFITE
			DECALAGE NIVEAU - MARCHÉ
			CLOISON - FUSIBLE

ECHELLE 1:75e

PLAN DE COMMERCIALISATION :

Des modifications sont susceptibles d'être apportées à ce plan, en fonction des nécessités techniques et réglementaires de la réalisation, tant en ce qui concerne les dimensions libres que les équipements. Les surfaces indiquées sont approximatives, les retombées, faux-plafonds, ainsi que l'emplacement des équipements sont figurés à titre indicatif.

INDICE : EXE

DATE : 28 MAI 2021