


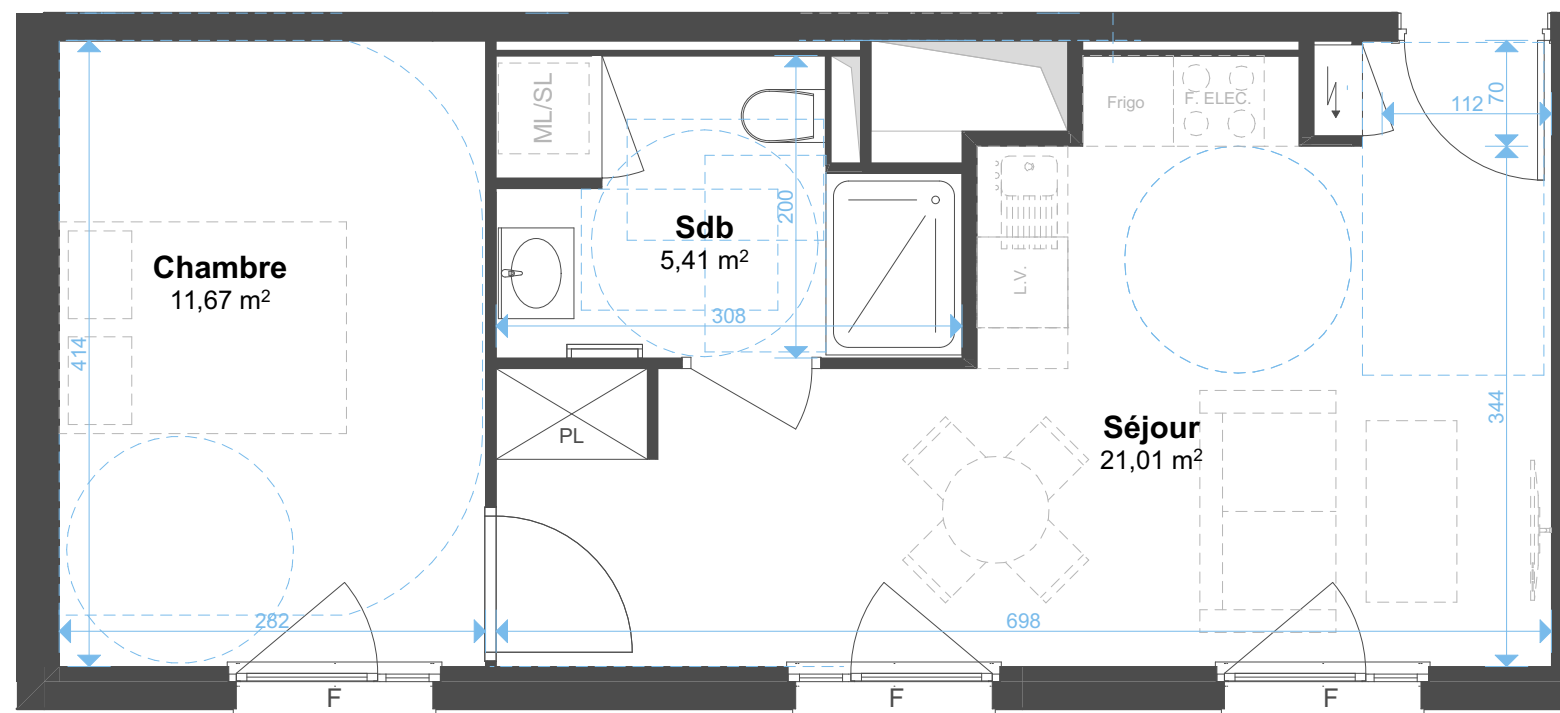

Des modifications sont susceptibles d'être apportées en fonction des nécessités techniques et réglementaires pour les dimensions libres du logement. Les surfaces sont approximatives. L'ameublement est exclu ; il est dessiné à titre indicatif pour le positionnement des appareillages électriques. Les retombées, retombées de poutres, altimétries, nivellements de terrain, canalisations, chaudières, collecteurs de chauffage, ne sont pas figurés. Les soffites et faux plafonds sont dessinés à titre indicatif. Les seuils ou marches des portes-fenêtres sont précisés à titre indicatif. Ils pourront être modifiés pour des raisons d'ordre structurel ou réglementaires.

28/03/2019
Indice : 00

SAINT-SAUVEUR

MULHOUSE - QUARTIER FONDERIE




Appartement

n°17

1er étage - 2 pièces

Surface habitable m²	
Séjour	21,01
Chambre	11,67
Sdb	5,41
TOTAL	38,09 m²

Plan d'étage

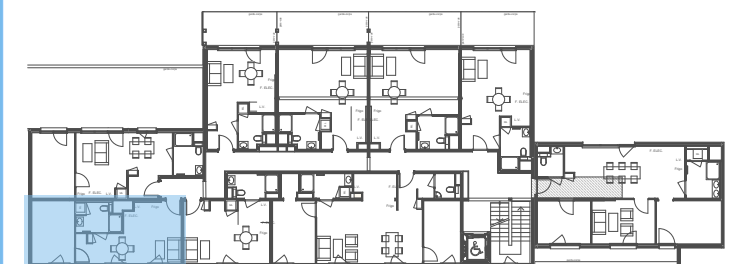

Alcys
L'immobilier neuf proche de vous

drlwarchitectes