


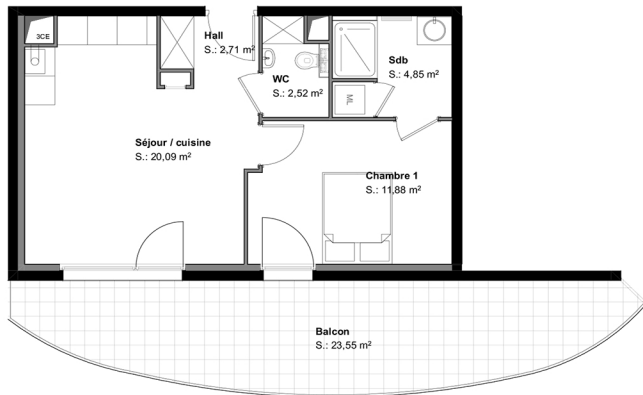

LOT 29	
NIVEAU	R+2
TYPE	T2
Hall	2,71
Séjour / cuisine	20,09
WC	2,52
Sdb	4,85
Chambre 1	11,88
	<b>42,05 m<sup>2</sup></b>
SURFACES ANNEXES	
Balcon	23,55



ECHELLE 1/50



PC 18/02/2021

LES COTES DES PLANS DE VENTE SONT APPROXIMATIVES AINSI QUE LES SURFACES DES LOGEMENTS ET DES DIFFERENTES PIECES. ELLES NE SONT DONNEES QU'A TITRE INDICATIF ET PEUVENT ETRE LEGEREMENT MODIFIEES POUR LES BESOINS DE LA CONSTRUCTION ET LE RESPECT DES EXIGENCES TECHNIQUES DANS LA LIMITE DES TOLERANCES USUELLES. LOGEMENT ETABLI SUR LA BASE DU PERMIS DE CONSTRUIRE.