



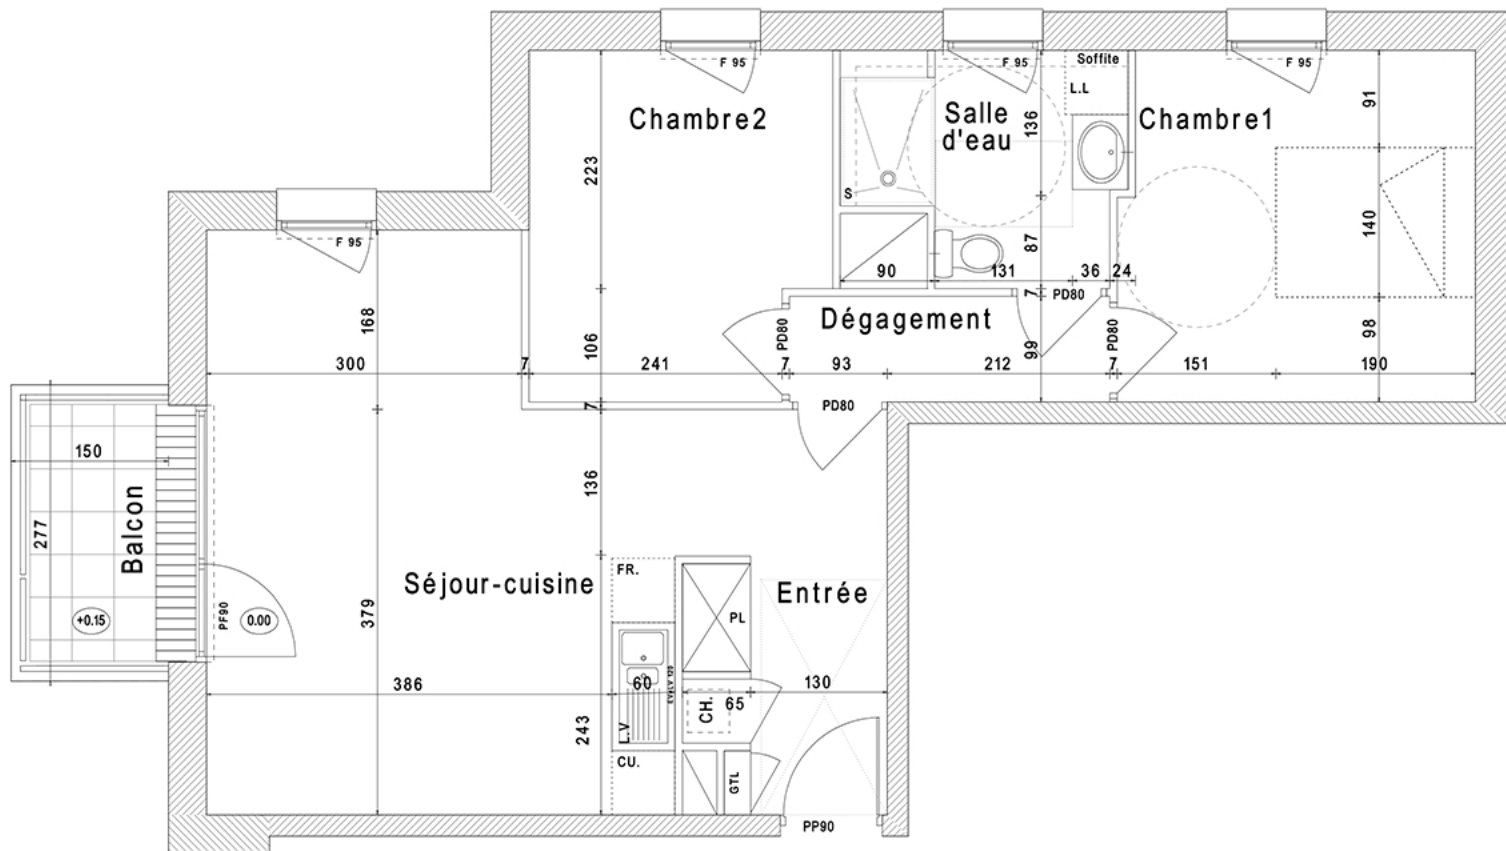

ECH: 1/50° sur format A3

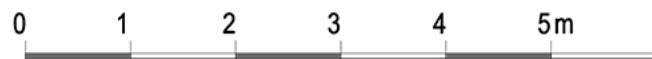

BATIMENT	NUMERO	TYPE	NIVEAU
A	C15	T3	R+1

SURFACES HABITABLES

Séjour/cuisine	24.71m²
Chambre 1	11.00m²
Chambre 2	9.00m²
Salle d'eau	5.25m²
Entrée	4.10m²
Dégagement	3.02m²

TOTAL	57.08m²
Balcon	4.00m²

*NOTA: Des modifications sont susceptibles d'être apportées à ce plan en fonction des nécessités techniques et administratives lors de la réalisation, pour les dimensions libres, positions des baies et équipements.
DCE EN COURS D'ELABORATION - Le réservataire reconnaît avoir pris connaissance de l'avertissement suivant:
Des modifications sont susceptibles d'être apportées aux plans des appartements en fonction des nécessités techniques de la réalisation, tant en ce qui concerne les dimensions libres que l'équipement. Les surfaces et côtes sont approximatives, les retombées, faux-plafonds, soffites, canalisations ainsi que l'emplacement des équipements s'ils sont représentés, sont figurés à titre indicatif.