




Natur ' lodges

ZAC Les Vergers de Saint Michel
Reichstett - Ilot E


N° appart.	type	Niveau
E21	T2	R+2

Tableau de surfaces

Séjour / Cuisine	20,49
Chb	12,61
Sdb.	5,47
Dgt.	4,20
Total	42,77 m²
Terrasse	8,36
Cellier	1,80

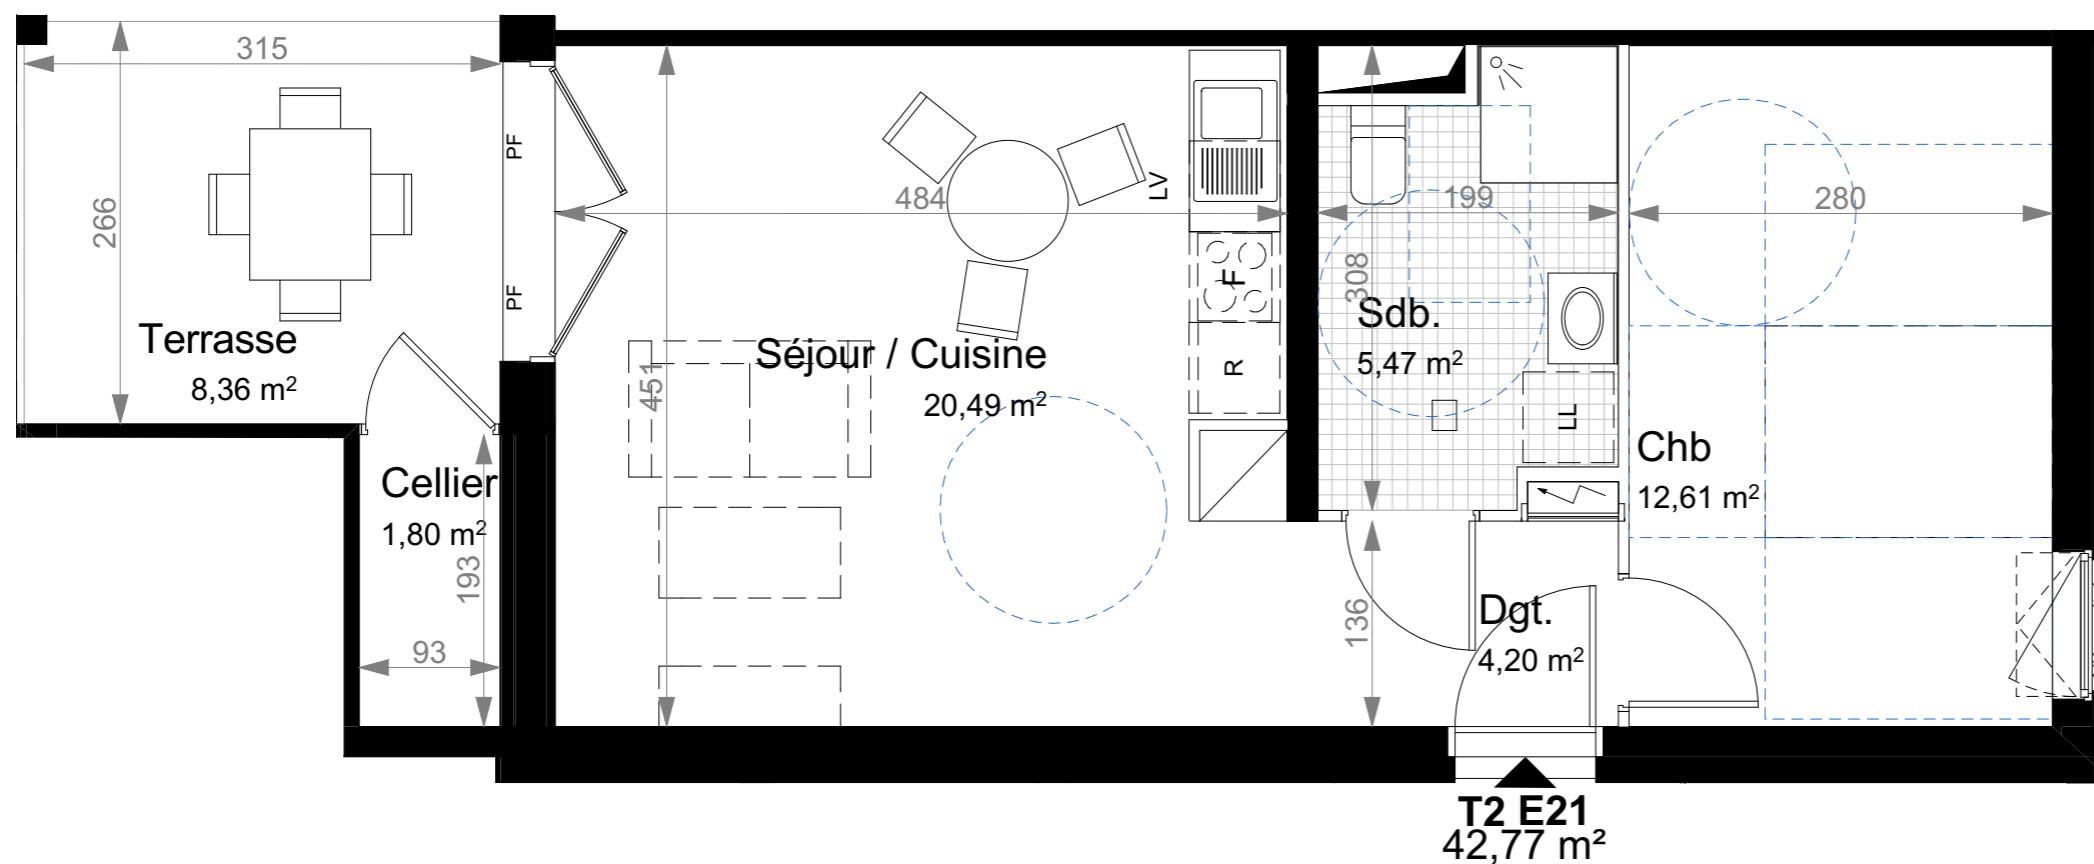

Situation

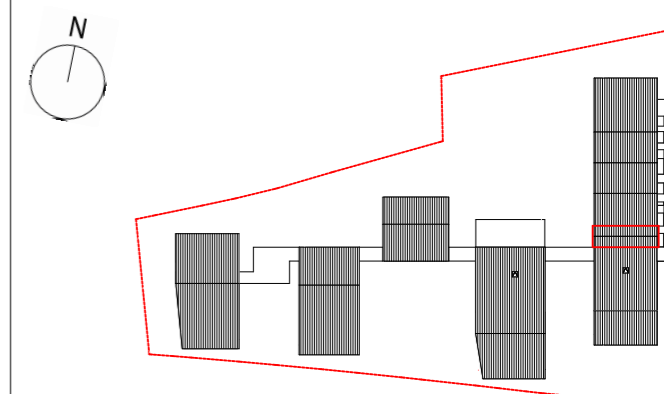

Date : 15/01/2020

rhb |

rouby hemmerlé brigand architectes
13 rue du Général de Castelnau
67000 Strasbourg
09 81 43 57 36
agence@rhb-architectes.com

Erwinstrasse 10
D-79102 Freiburg
T 0049 (0)761 7043 9830
info@giesarchitekten.de
www.giesarchitekten.de

GIES ARCHITEKTEN BDA

NOTA: Des modifications sont susceptibles d'être apportées au plan en fonction des nécessités techniques et administratives lors de la réalisation, pour les dimensions libres, positions des baies et équipements. Les côtes et les surfaces données sont approximatives. Les retombées, soffites, faux plafonds, emplacements des équipements sont figurés à titre indicatifs. Les surfaces sont conformes au décret du 23 Mars 1997 (Art 4.1).

Acquéreur :

Promoteur :



ICADE PROMOTION
44 Avenue du Rhin 67000 Strasbourg
t : 03 88 40 68 64