



RÉSIDENCE LE FAIRWAY

REIMS / BEZANNES

SCCV 3BPN

2 place Paul Jamot
51100 Reims
residence-lefairway.fr

LOT: A2-16


Indice : 0

Type	2P
Etage	R+1
Jardin	m ²
Terrasse / balcon	11,64 m ²
Date: 01/07/2020	

Surfaces habitables en m²



Séjour / cuisine	20,16
Chambre	11,80
Salle de bain	4,63
Entrée	3,47
WC	2,43
Placard	1,69
Surface Totale	44,18 m ²

Plan de localisation

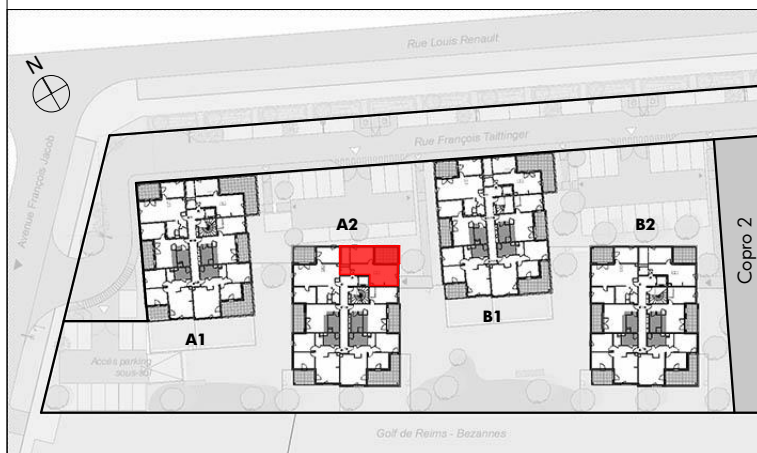


Plans établis par:



Oslo Architectes
2 allée d'Oslo
67 300 Schiltigheim
TEL 03 88 60 16 00
FAX 03 88 61 24 93
MAIL contact@oslo-architectes.fr
SITE www.oslo-architectes.fr

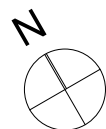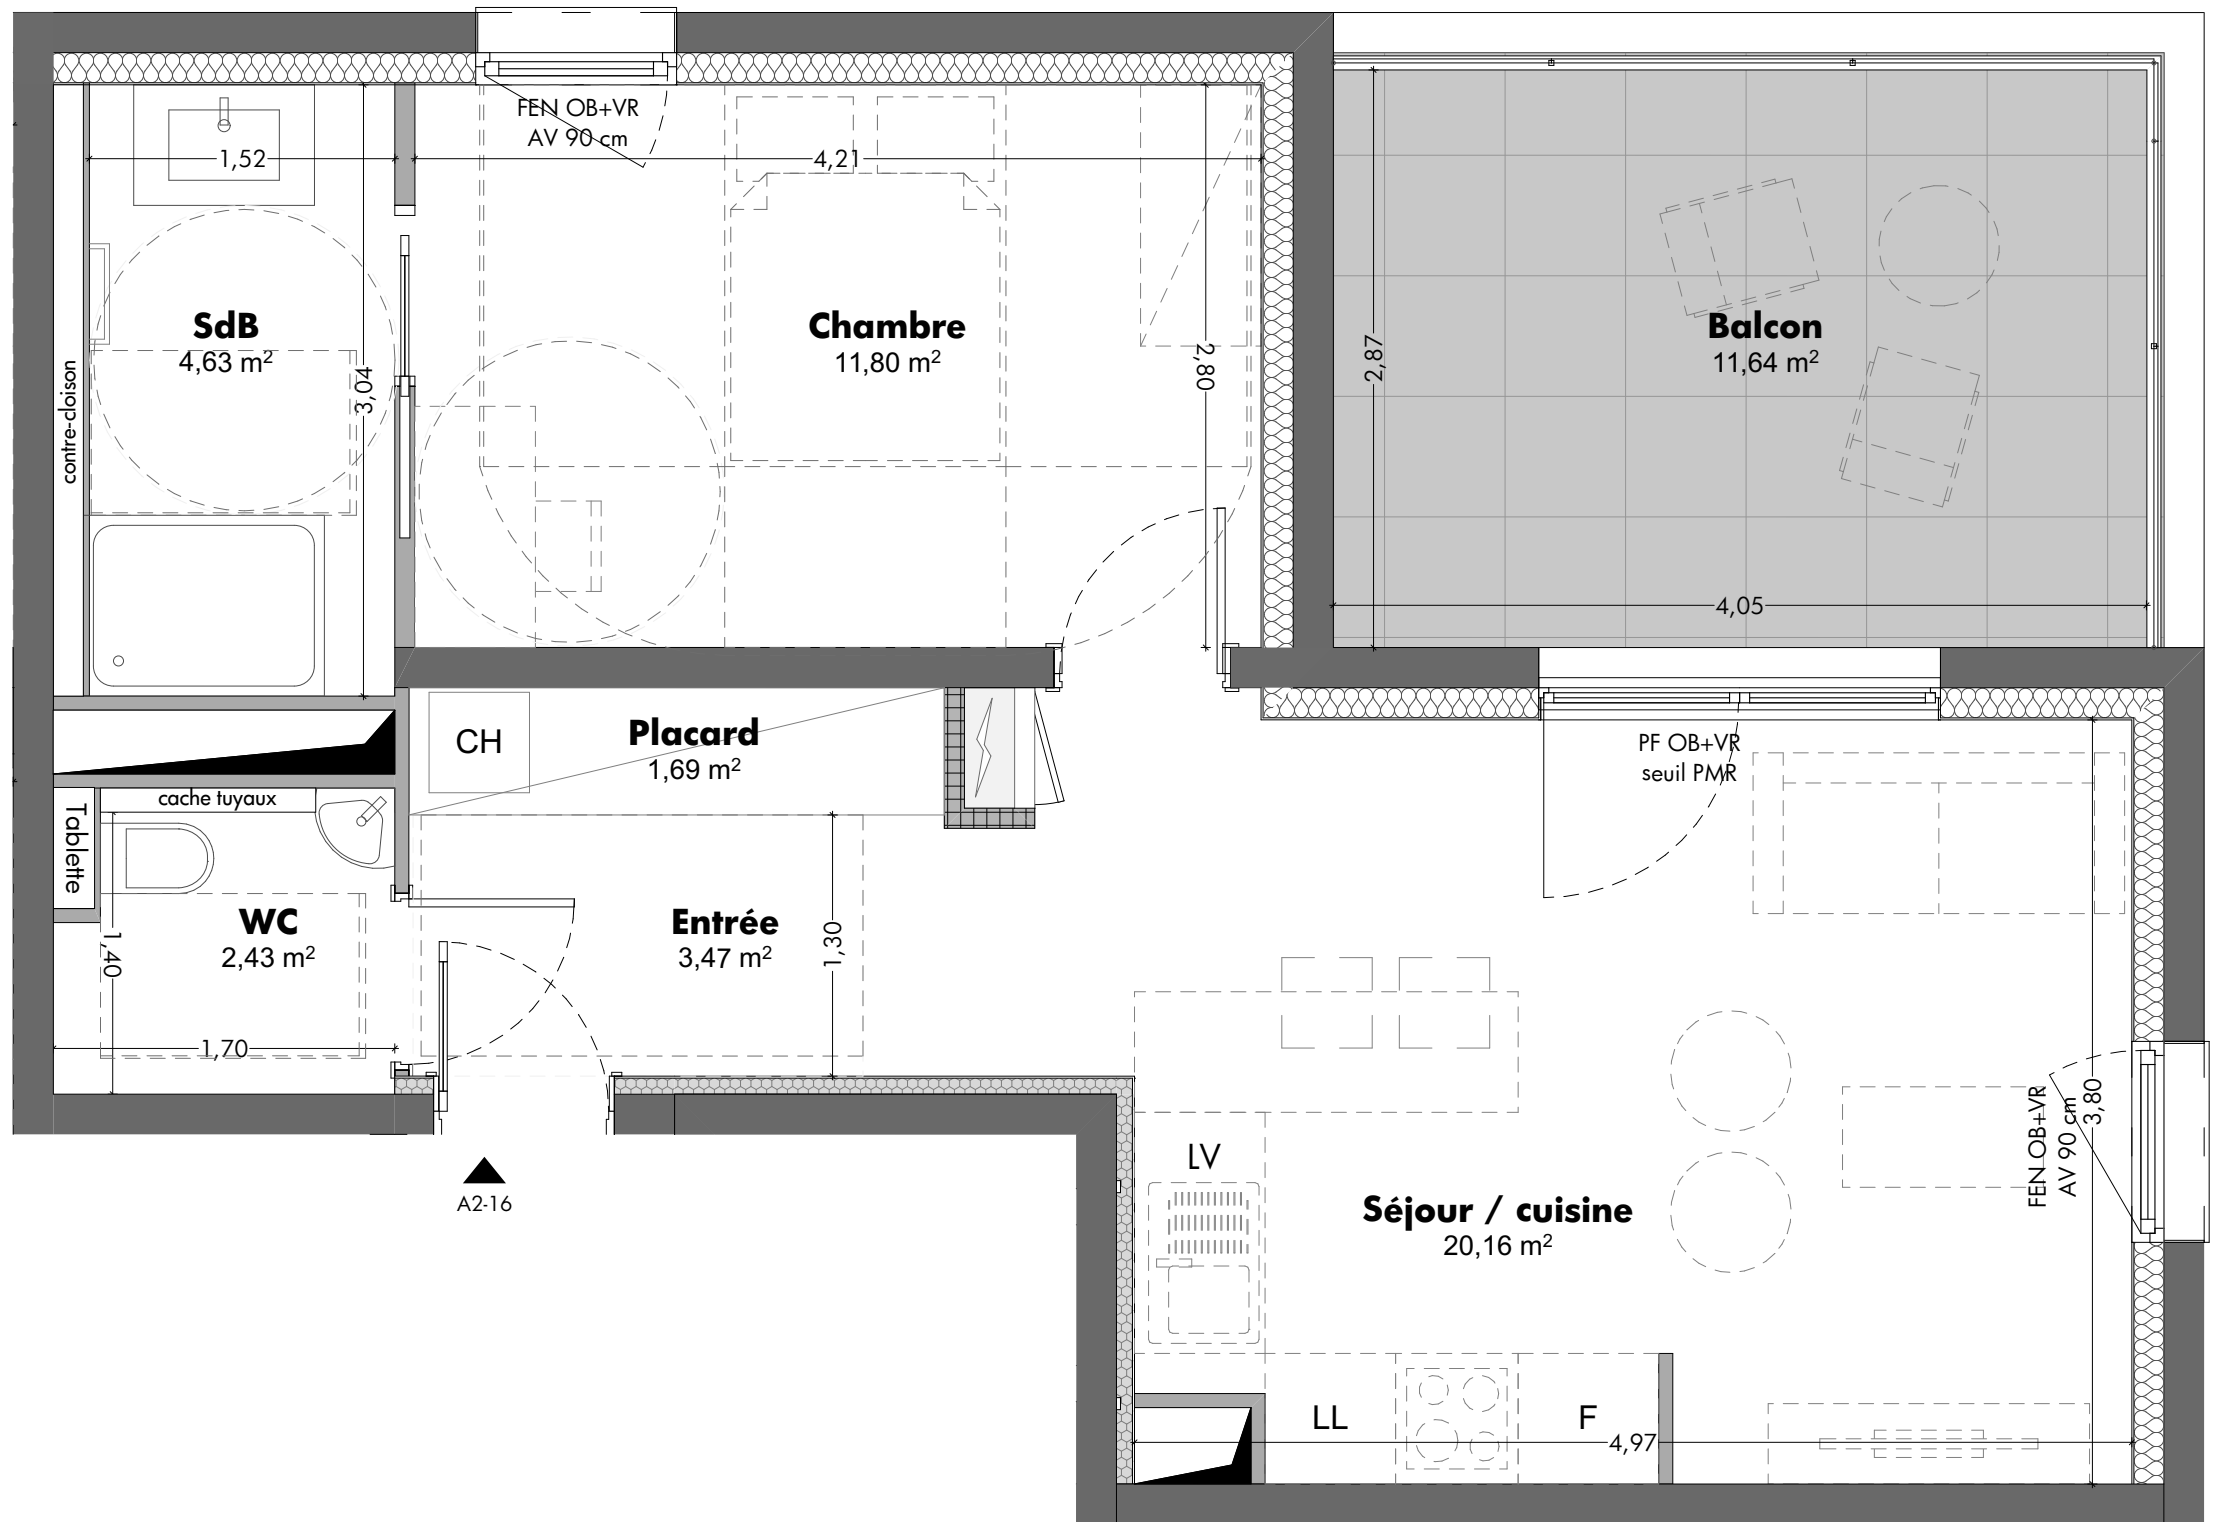


Echelle graphique

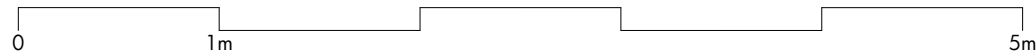

Légendes

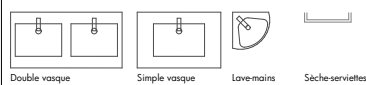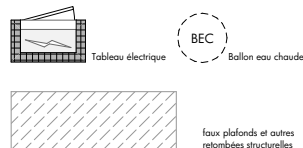

emplacement lave-linge et lave-vaisselle:
- alimentation en eau
- prise électrique
- évacuation

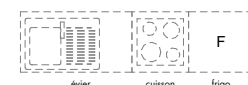

suggestion d'aménagement de cuisine:
- alimentation en eau
- prises électriques
- évacuations
- ameublement et électroménager non fournis

FEN = fenêtre
PF = porte fenêtre
AV = allège vitrée
AP= allège pleine
PV = porte vitrée
VR = volet roulant
BSO = brise soleil orientable
OB = oscillo-battant
hsfp = hauteur libre sous faux-plafond / dessus chape

BON POUR ACCORD

Date et signature de l'acquéreur: