


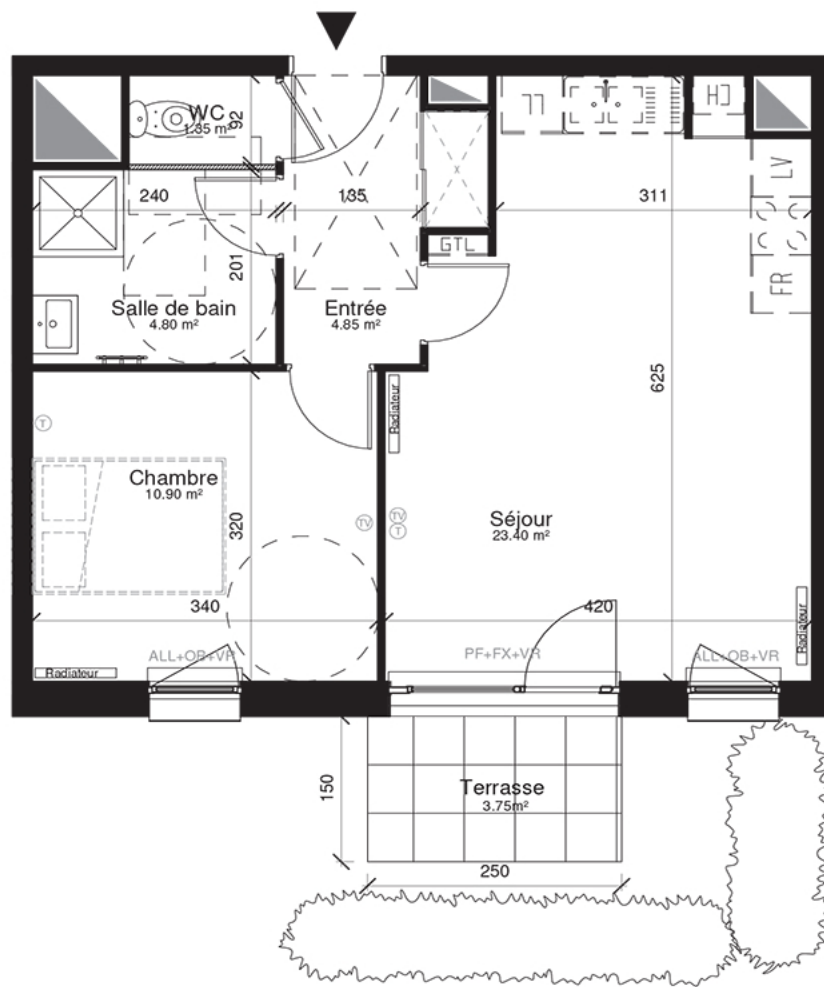

- : Cloison démontable
- ALL : Fenêtre avec allège
- OB : Oscillo-battant
- PF : Porte fenêtre
- FX : Fenêtre fixe
- VR : Volet roulant
- : Prise télévision
- : Prise téléphonique
- CH : Chaudière
- G.T.L. : Tableau électrique


APT	TYPE	NIVEAU
02	T2	00
Echelle : 1/50 ^{ème} Indice D Date 12/04/2021		

TABLEAU DES SURFACES

Séjour	23.40 m²
Chambre	10.90 m²
Entrée	4.85 m²
Salle de bain	4.80 m²
WC	1.35 m²

SURFACE HABITABLE TOTALE	45.35m²
Terrasse	3.75m²

Plan de repérage

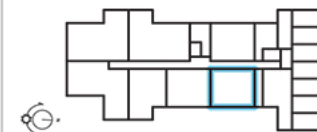

Nom de l'acquéreur	
Date	
Signature	

L'acquéreur reconnaît avoir été informé que ce plan et ces cotes sont susceptibles de subir des modifications suite à la mise au point des plans d'exécution et des impératifs techniques. Les éléments de mobilier et d'installation figurant sur les plans ont été dessinés à titre d'exemple d'aménagement et ne constituent de ce fait aucun service ni fourniture contractuelle.