

# VILLA ROMANEE

## T3 R+1 B103

ENTREE 4.78 m<sup>2</sup>  
SEJOUR/CUISINE 30.12 m<sup>2</sup>  
CHAMBRE 1 11.68 m<sup>2</sup>  
CHAMBRE 2 9.68 m<sup>2</sup>  
SDB 4.27 m<sup>2</sup>  
WC 0.99 m<sup>2</sup>

**TOTAL 61.52 m<sup>2</sup>**




BALCON 5.85 m<sup>2</sup>

GARAGE/PLACE N°

INDICE A

LE 07 07 2020

ECHELLE 1.50

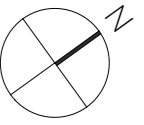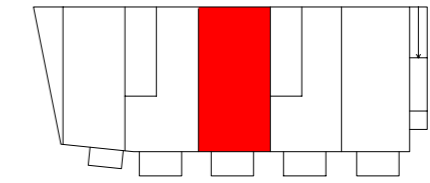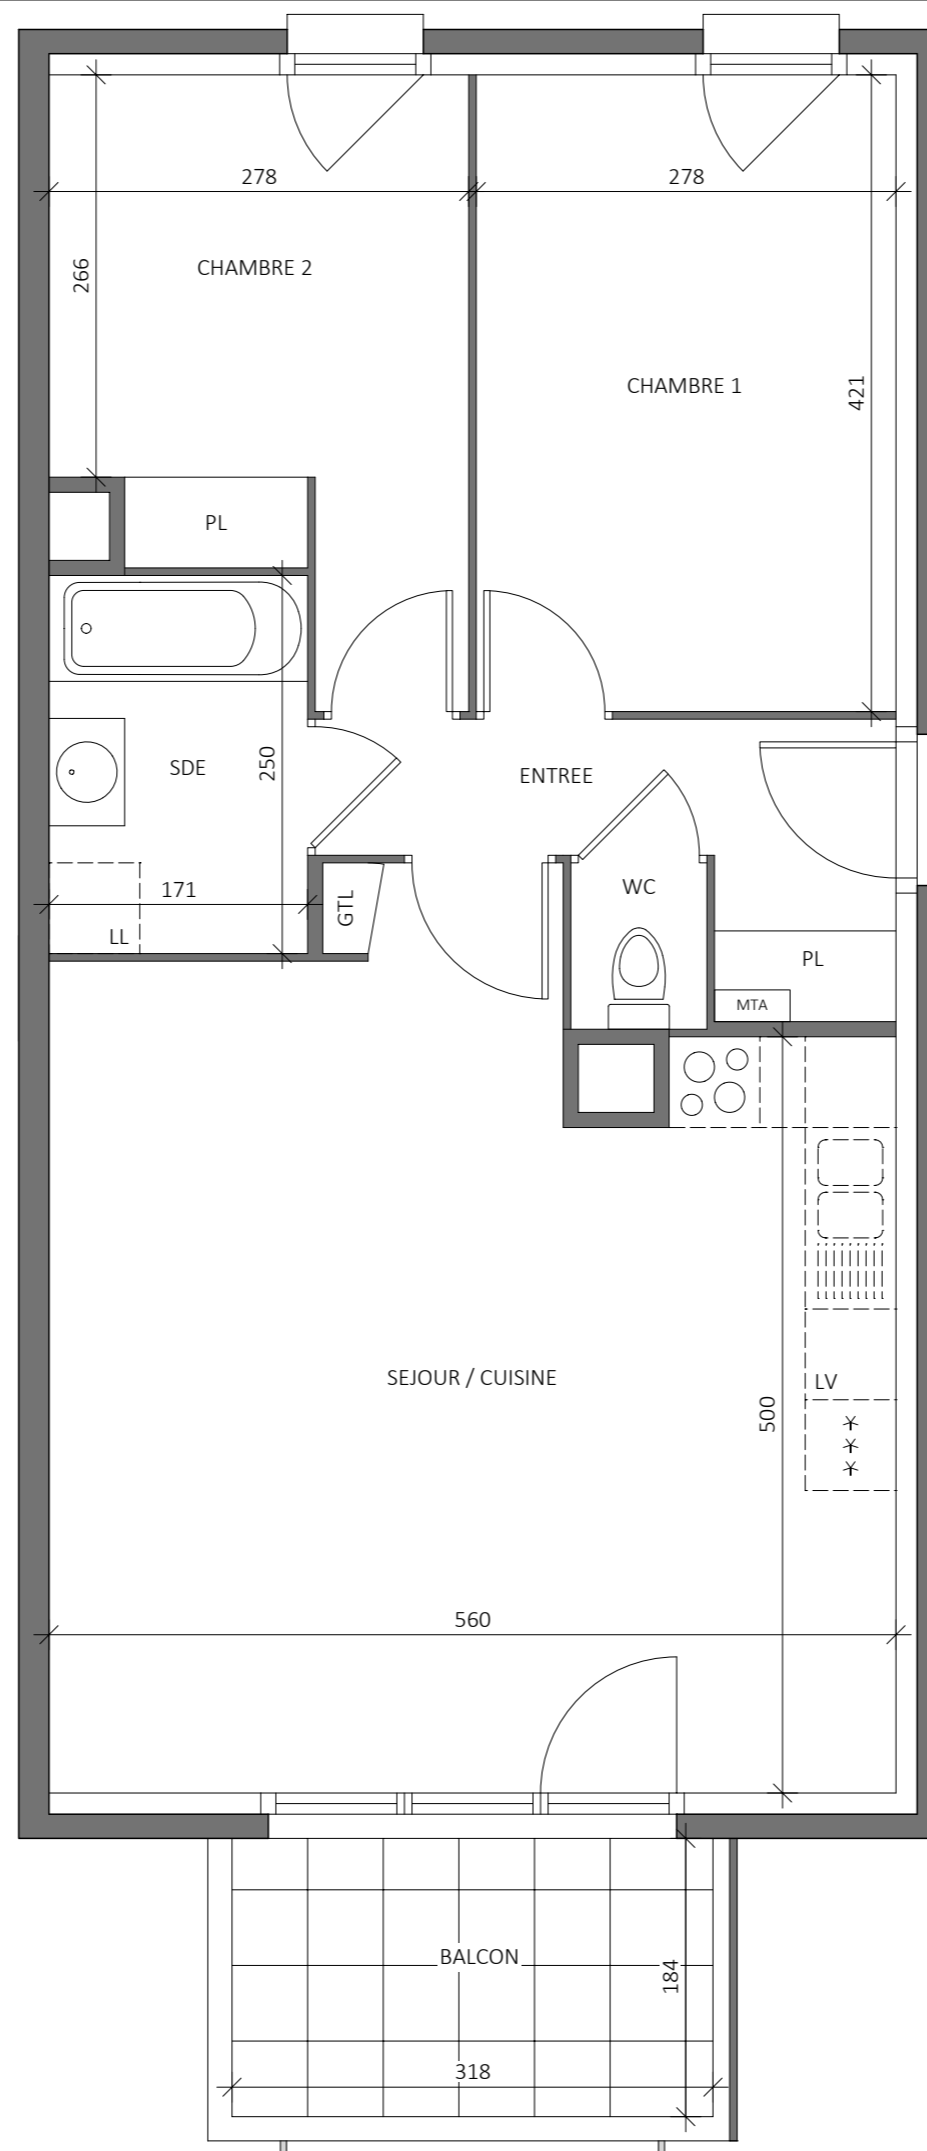

NB: La disposition des équipements, les surfaces et les cotes sont donnés à titre indicatif.  
La société se réserve la possibilité d'apporter à ce plan d'éventuelles modifications dues à des impératifs d'ordre technique ou administratif.